



PLANTA DE SITUAÇÃO
ESCALA 1/5000



MAPA ESQUEMÁTICO COM COTA GERAL E ÁREA DO LOTE
ESCALA 1/1000

IMPLANTAÇÃO
ESCALA 1/250




LEGENDA	
1	HALL E APOIO PSICOSSOCIAL
2	BLOCO ADMINISTRAÇÃO
3	BLOCO SALA DE AULAS
4	BLOCO SERVIÇO E APOIO
5	ARQUIBANCADA
6	GUARITA
7	ESTACIONAMENTO
8	TORRE D'ÁGUA
9	COLETA SELETIVA
10	ETE
11	PRAÇA
12	ARQUIBANCADA COMUNITÁRIA
13	PLAYGROUND
→	ACESSO PRINCIPAL
→	ACESSO SECUNDÁRIO

QUADRO DE ÁREAS	
ÁREA DO TERRENO	3.730m²
ÁREA ÚTIL	860,81m²
ÁREA CONSTRUÍDA	1.671,63m²
ÁREA OCUPADA	1.965,3m²
ÁREA PERMEÁVEL	1.762,93m²
TAXA DE OCUPAÇÃO	52,68%
TAXA DE PERMEABILIDADE	47,26%

ESTACIONAMENTO	
VAGAS COMUM	6
VAGA PNE	1
VAGA IDOSO	1
VAGA FUNCIONÁRIO (10%)	1
TOTAL DE VAGAS	9

ACABAMENTOS	
○	PISO
1	PISO ESMALTADO ACETINADO BORDA BOLD TÉCNICA TITANUM BRANCO 30X30CM MARCA: INCEFFA
2	PISO VINÍLICO 3PC NATIVA: COR: SANTAREM, 182X1524MM ESP: 5MM, MARCA: DURAFLOOR
3	CONTRAPISO EM CONCRETO COM ACABAMENTO POLIDO
4	PISO SOLARILUM DRENANTE: REVESTIMENTOS CIMENTÍCIOS ECOLÓGICOS: LINHA: DRENAGGIO; CINZA: DIM: 30X30CM
5	PLACAS DE CONCRETO
6	CONCREGRAMA
7	GRAMA ESMERALDA


UFAM - UNIVERSIDADE FEDERAL DO AMAZONAS			
DEPARTAMENTO	FACULDADE DE TECNOLOGIA	UNIDADE	ARQUITETURA E URBANISMO
DISCIPLINA	TFGII	ORIENTADORA	PROFª DRª TAÍS FURTADO PONTES
ALUNA	PAULA LAÍS CAVALCANTE PEREIRA		
PROJETO	CENTRO DE APOIO À MULHER		
CONTEÚDO	IMPLANTAÇÃO		PRANCHA Nº
ESCALAS INDICADA	DATA	01 / 06	
	AGO/2022		

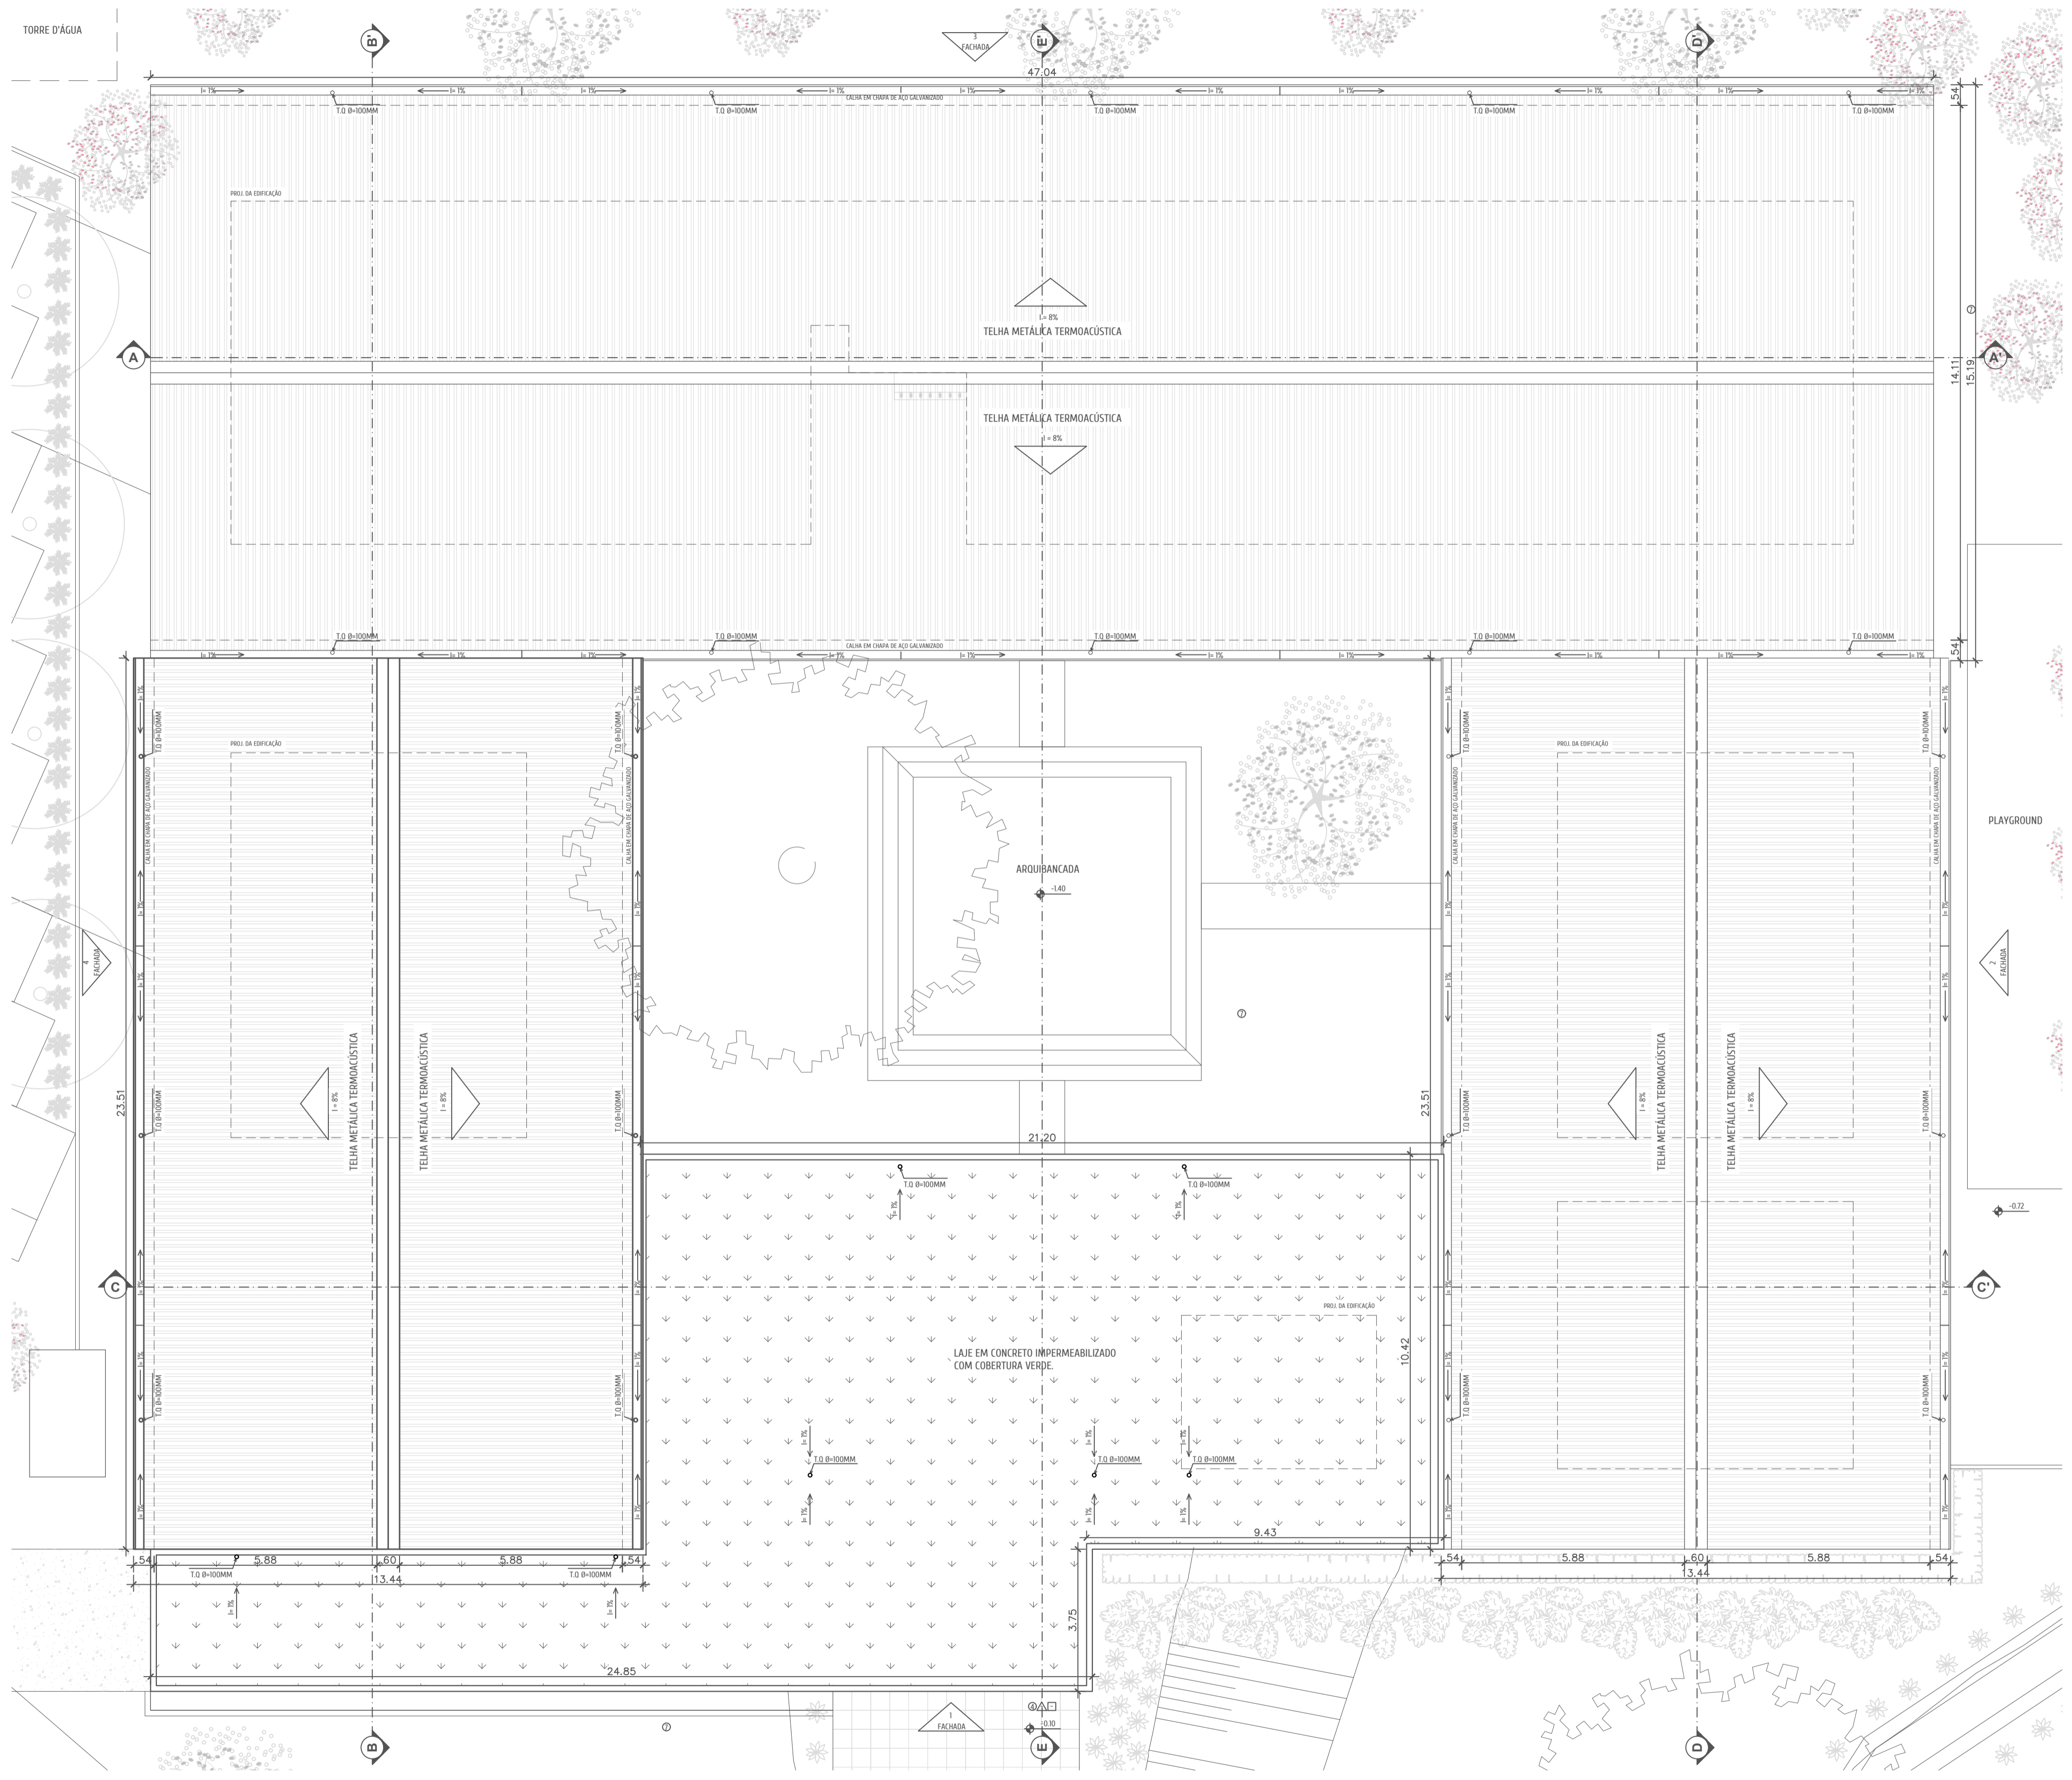


ACABAMENTOS	
○	PISO
1	PISO ESMALTADO ACELINADO BORDA BOLD TÉCNICA TITANÍUM BRANCO 35X35CM, MARCA: INCEIRA
2	PISO VINÍLICO SPC NATIVA: COR SANTAREM, 182X1524MM ESP: 5MM, MARCA: DURALOC/DR
3	CONTRAPISO EM CONCRETO COM ACABAMENTO POLIDO
4	PISO SOLARIUM DRENANTE: REVESTIMENTOS CIMENTÍCIOS ECOLÓGICOS, LINHA: DRENAGGIO, CINZA: DIM: 50X50CM.
5	PLACAS DE CONCRETO
6	CONCREGRAMA
7	GRAMA ESMERALDA

PLANTA DE COBERTURA
 ESCALA 1/100


UFAM - UNIVERSIDADE FEDERAL DO AMAZONAS			
DEPARTAMENTO	UNIDADE	DISCIPLINA	TFGII
FACULDADE DE TECNOLOGIA	ARQUITETURA E URBANISMO		
ALUNA	ORIENTADORA	PROFª DRª TAÍS FURTADO PONTES	
PAULA LAÍS CAVALCANTE PEREIRA			
PROJETO	CENTRO DE APOIO À MULHER		
CONTEUDO	PLANTA DE COBERTURA		PRANCHA Nº
ESCALAS	DATA	02 / 06	
INDICADA	AGO/2022		

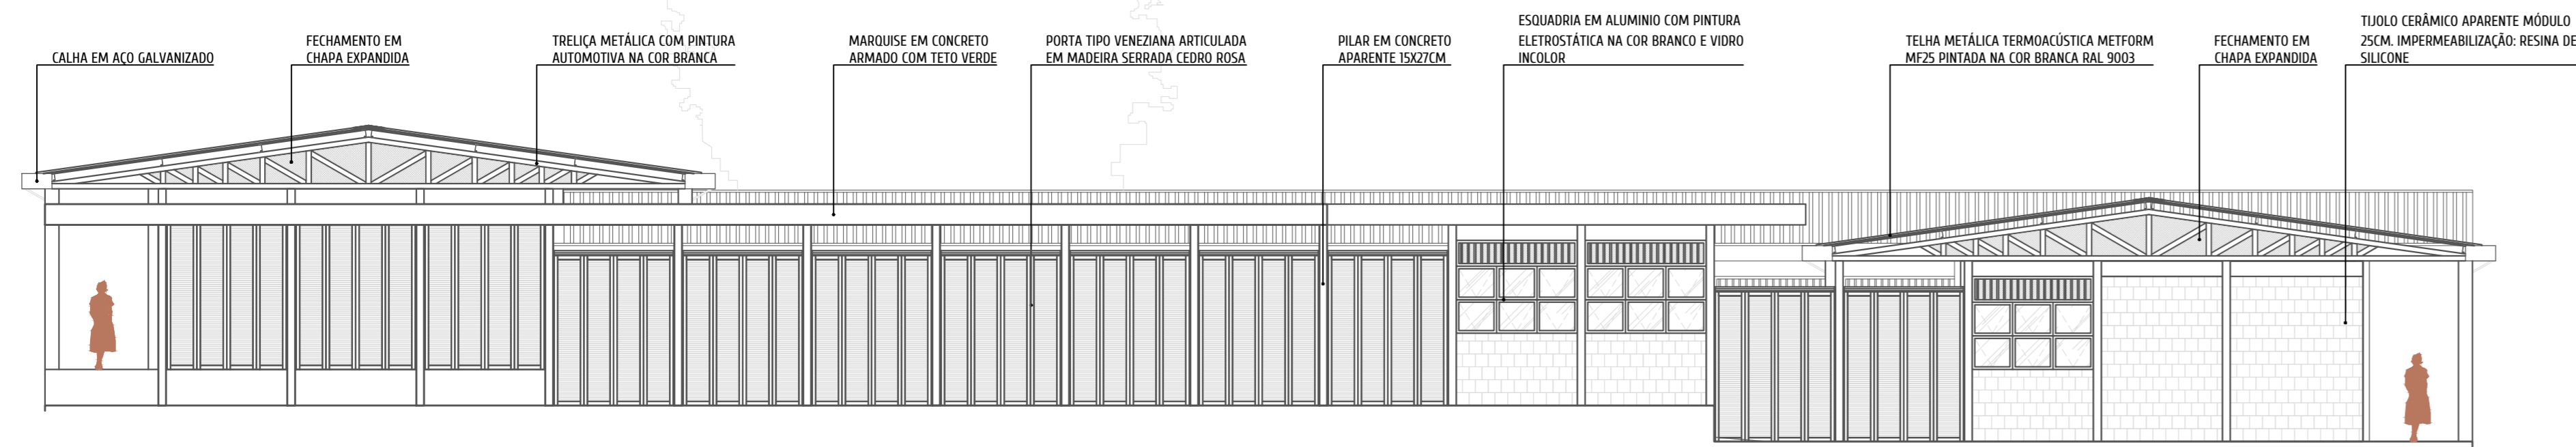


FACHADA 1
ESCALA 1/100

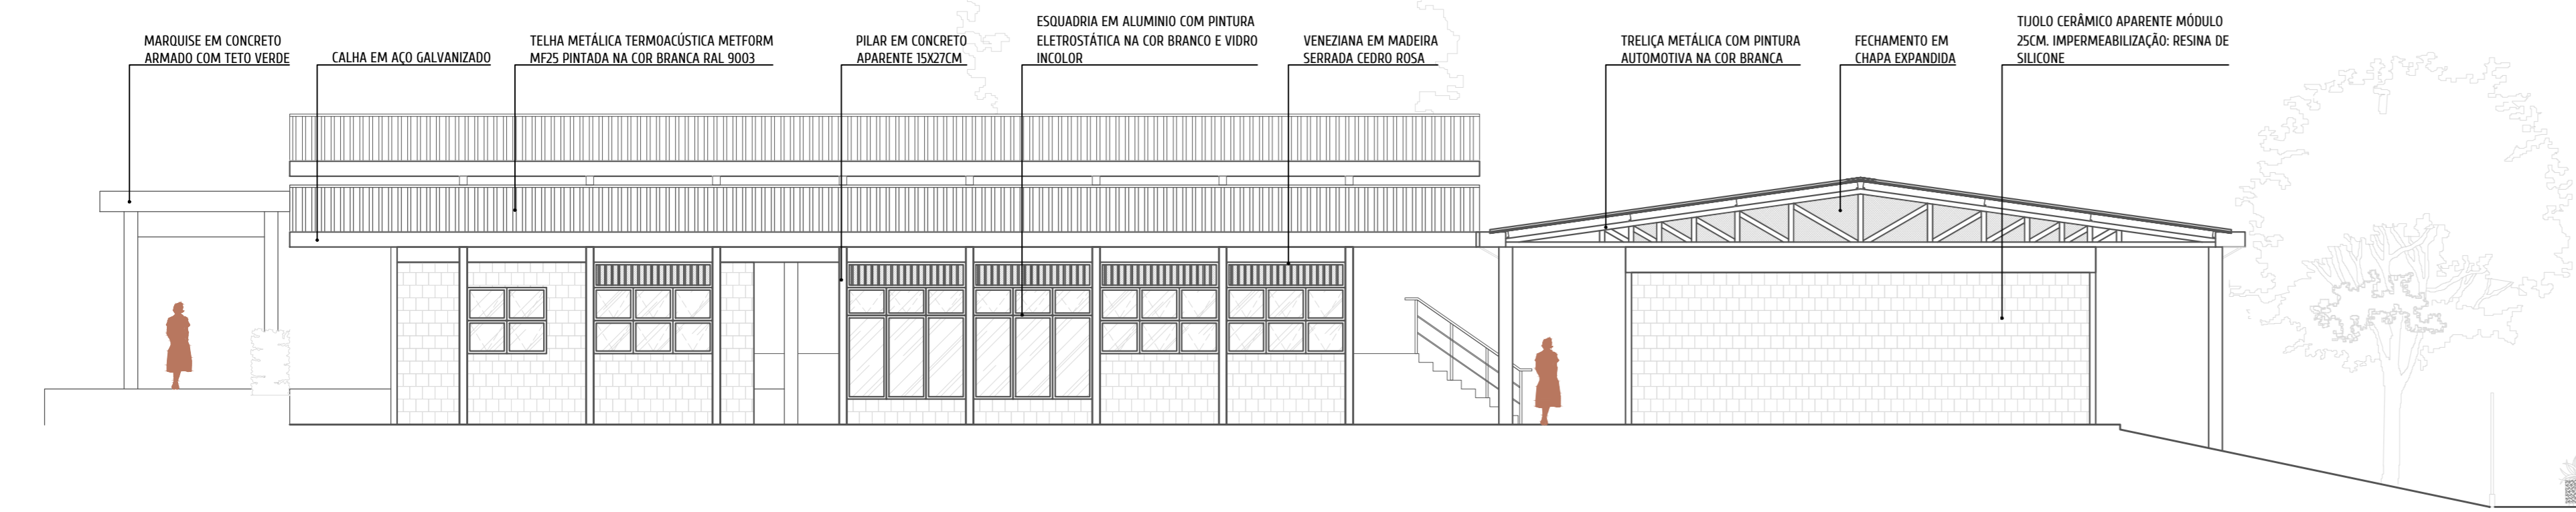


FACHADA 2
ESCALA 1/100

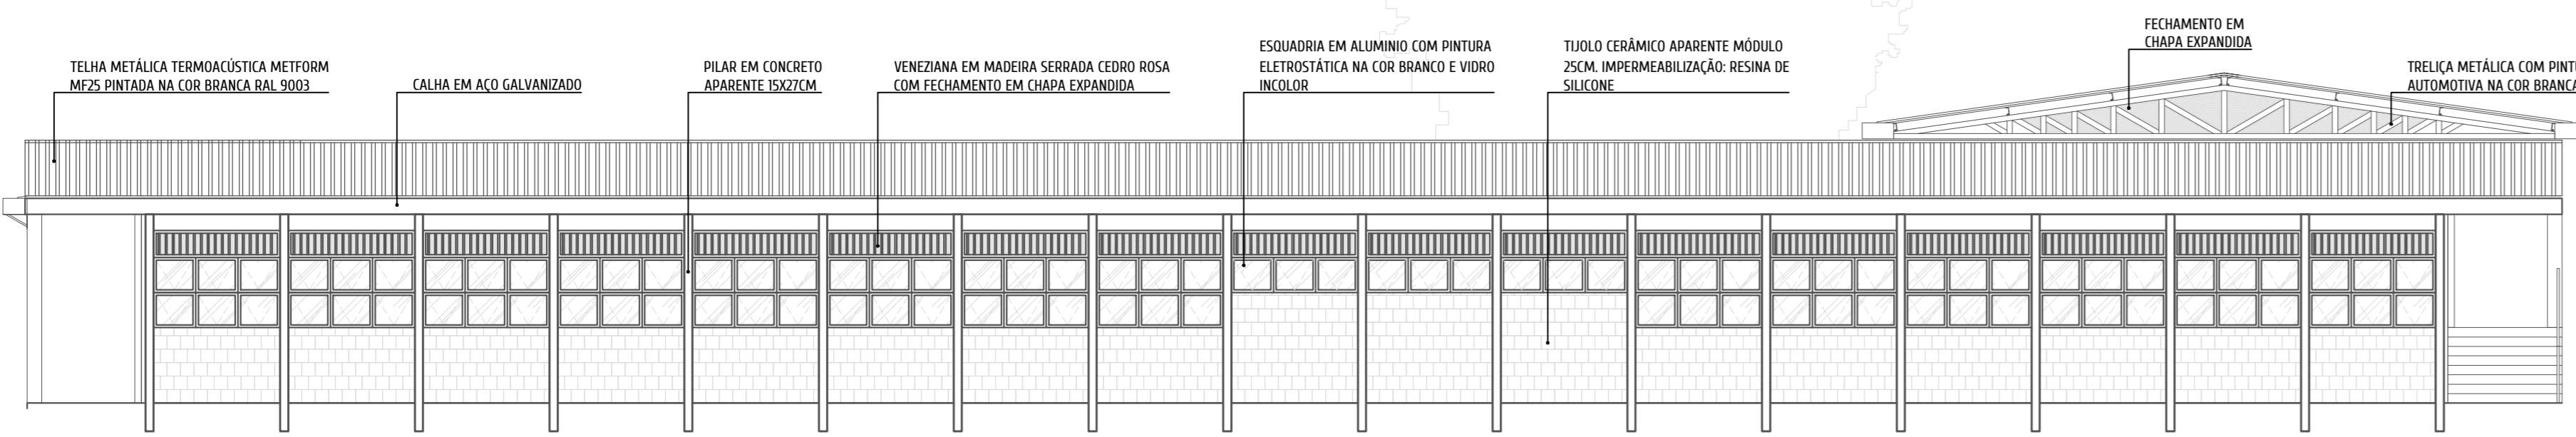

FACHADA 3
ESCALA 1/100

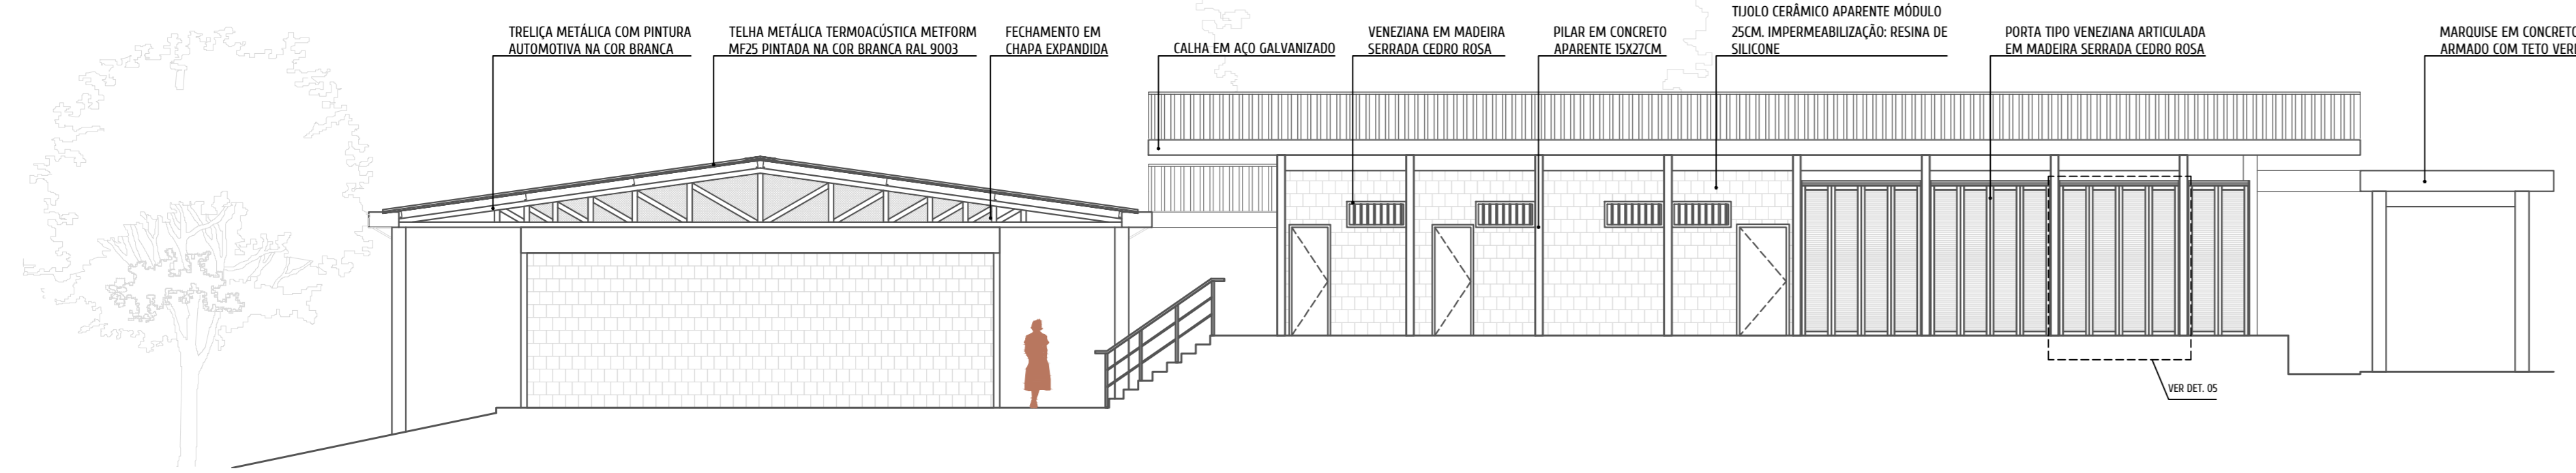


FACHADA 4
ESCALA 1/100

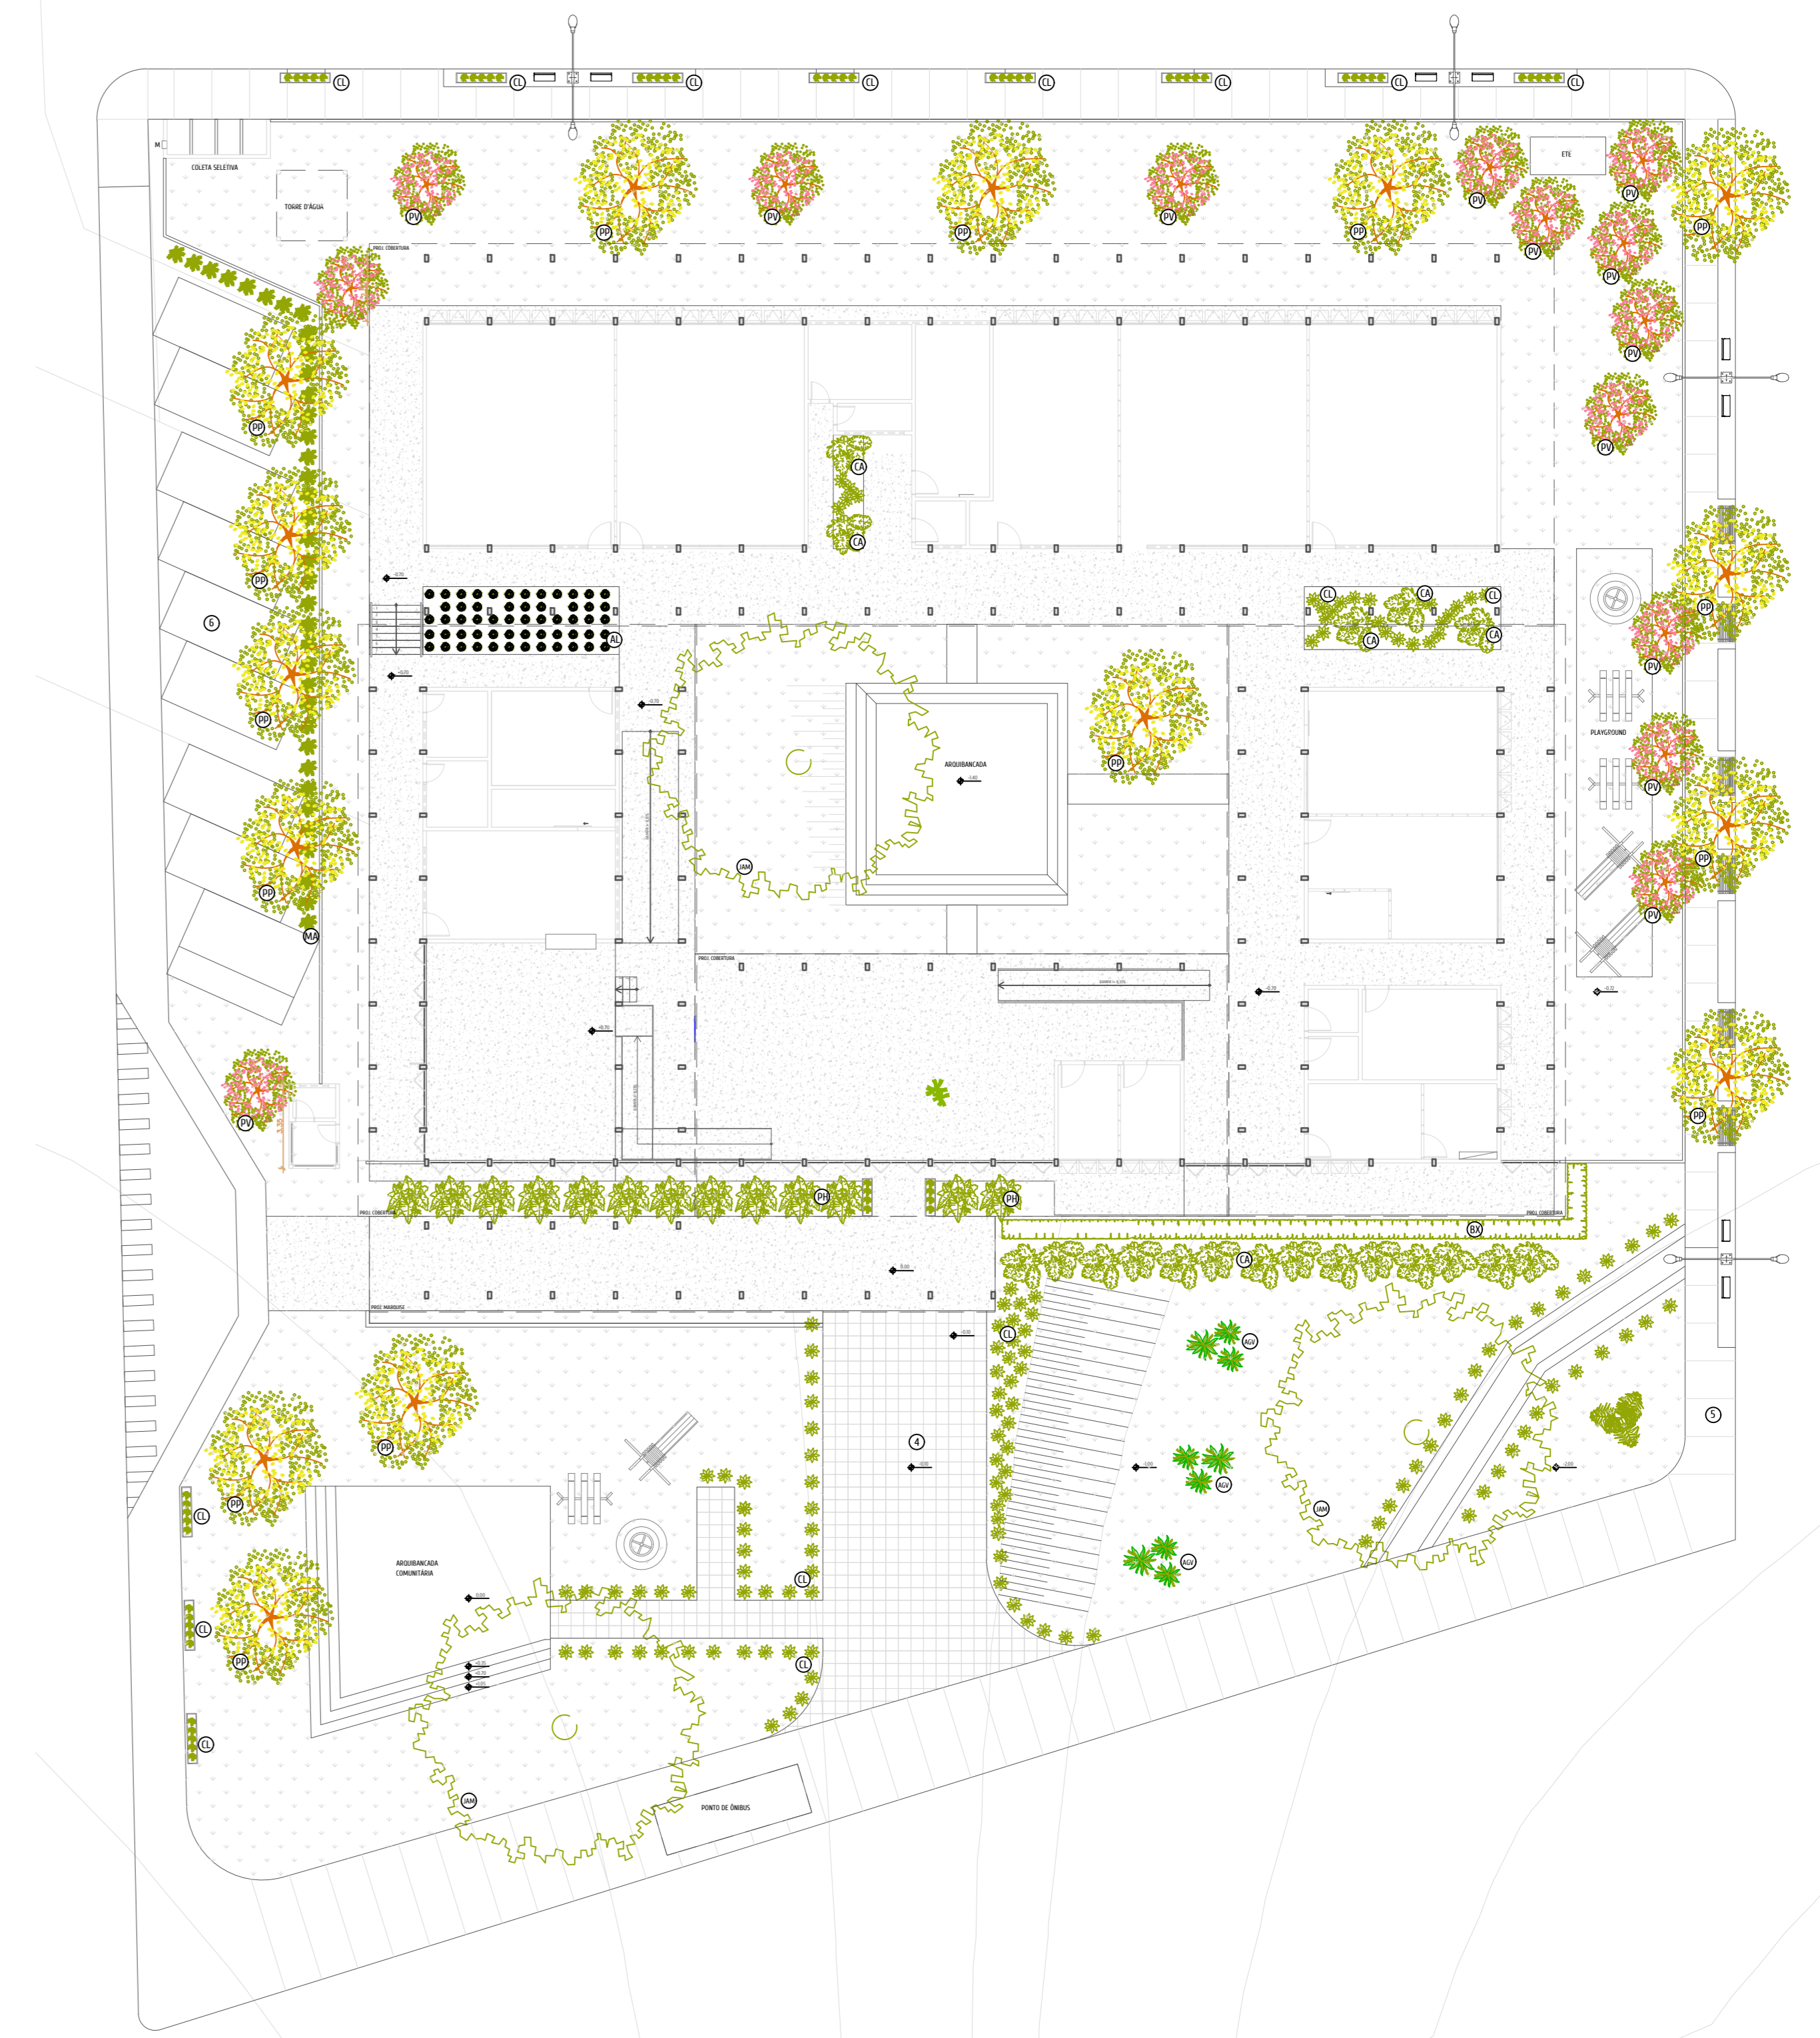


PLANTA DE PAISAGISMO
ESCALA 1/200


BLOCO	CÓDIGO	ESPECIE	HOME POPULAR	HOME CIENTIFICO	QTD.
	PP		PAU-FERREIRO	CINOSIGMA TOCANTINUM	15
	PV		PATA-DE-VACA	BAURERIA VAREGATA	13
	JAM		JAMBERO	STYCIUM JAMBOS	3
	BK		BURRINHO	BURUL SEMPERVIRENS	-
	AGV		AGAVE	AGAVE ANGUSTIFOLIA	9
	CA		CANELA-DE-ADAO	MONSTERA DELICIOSA	19
	PH		PHILODENDRON	PHILODENDRON UNDELLOTII	13
	CL		CLOROFITO	CHEKORPHYTUM COMOSUM	-
	AL		ALFACE	LOCTUCA SATIVA	57
	MA		MARRANHA ZEBRINHA	CAJATHEA ZEBRINA	38
	-		CRAMA EMERALDA		-
	-		CONTRAPISO EM CONCRETO COM ACABAMENTO POLIDO		-
	5		PLACA DE CONCRETO		-
	6		CONCREGRAMA		-
	4		PISO SOLARIM DRENANTE		-

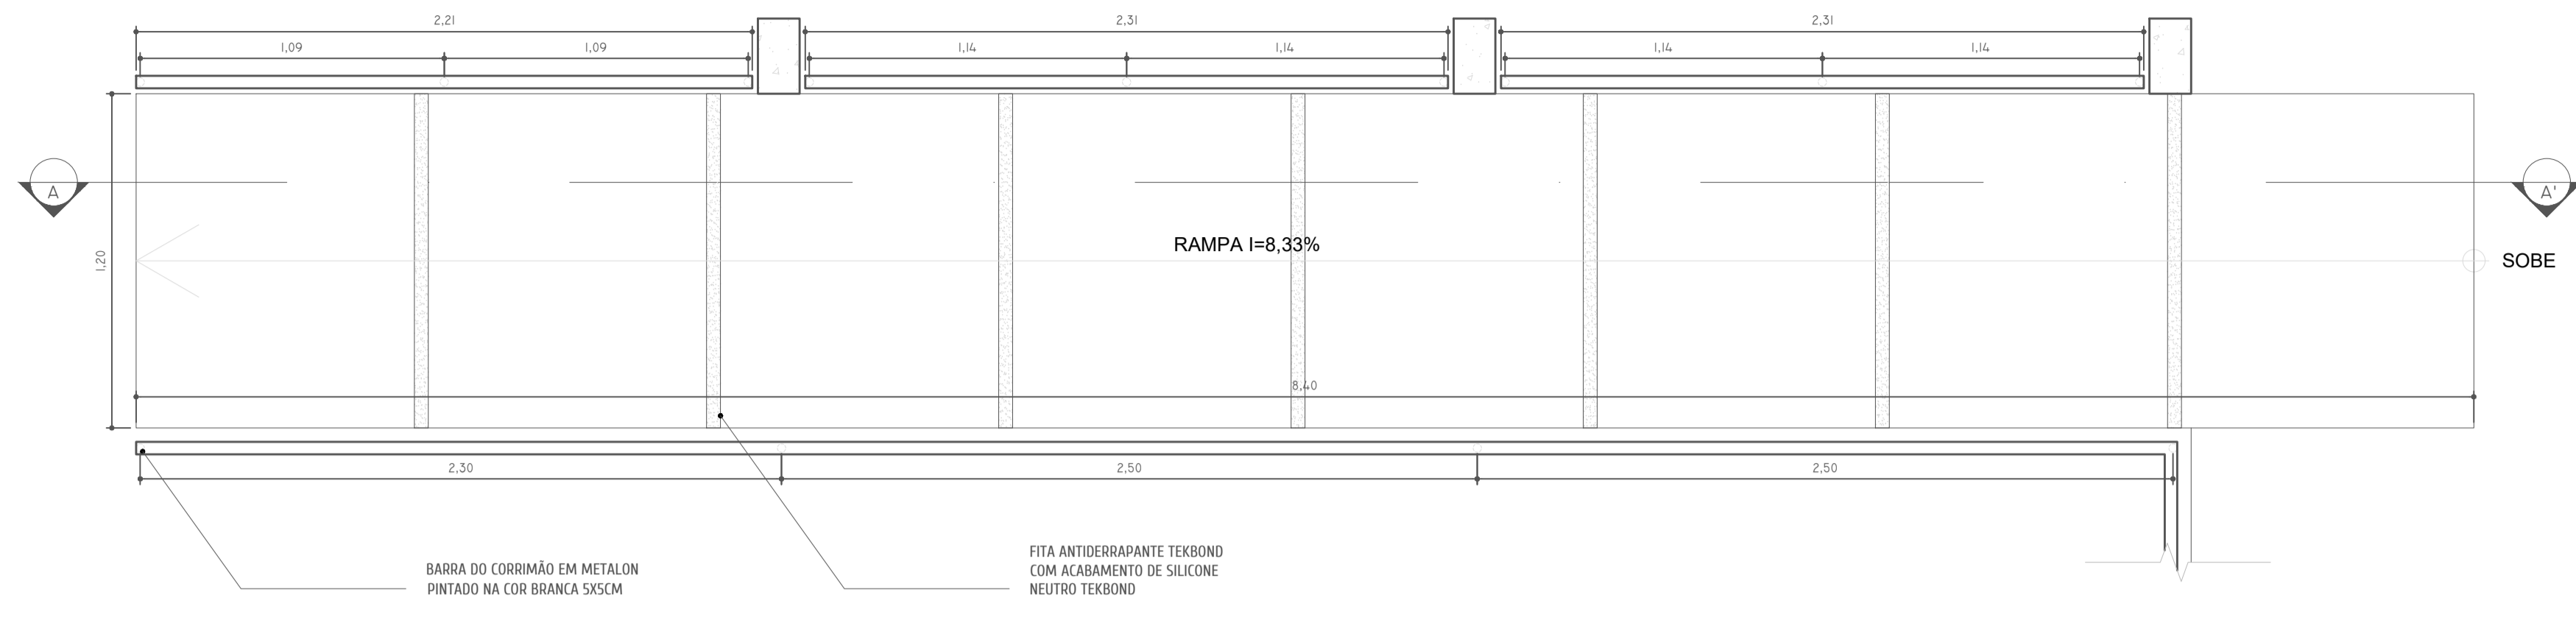


DET.01 RAMPA - PLANTA- BAIXA
ESCALA: 1/20

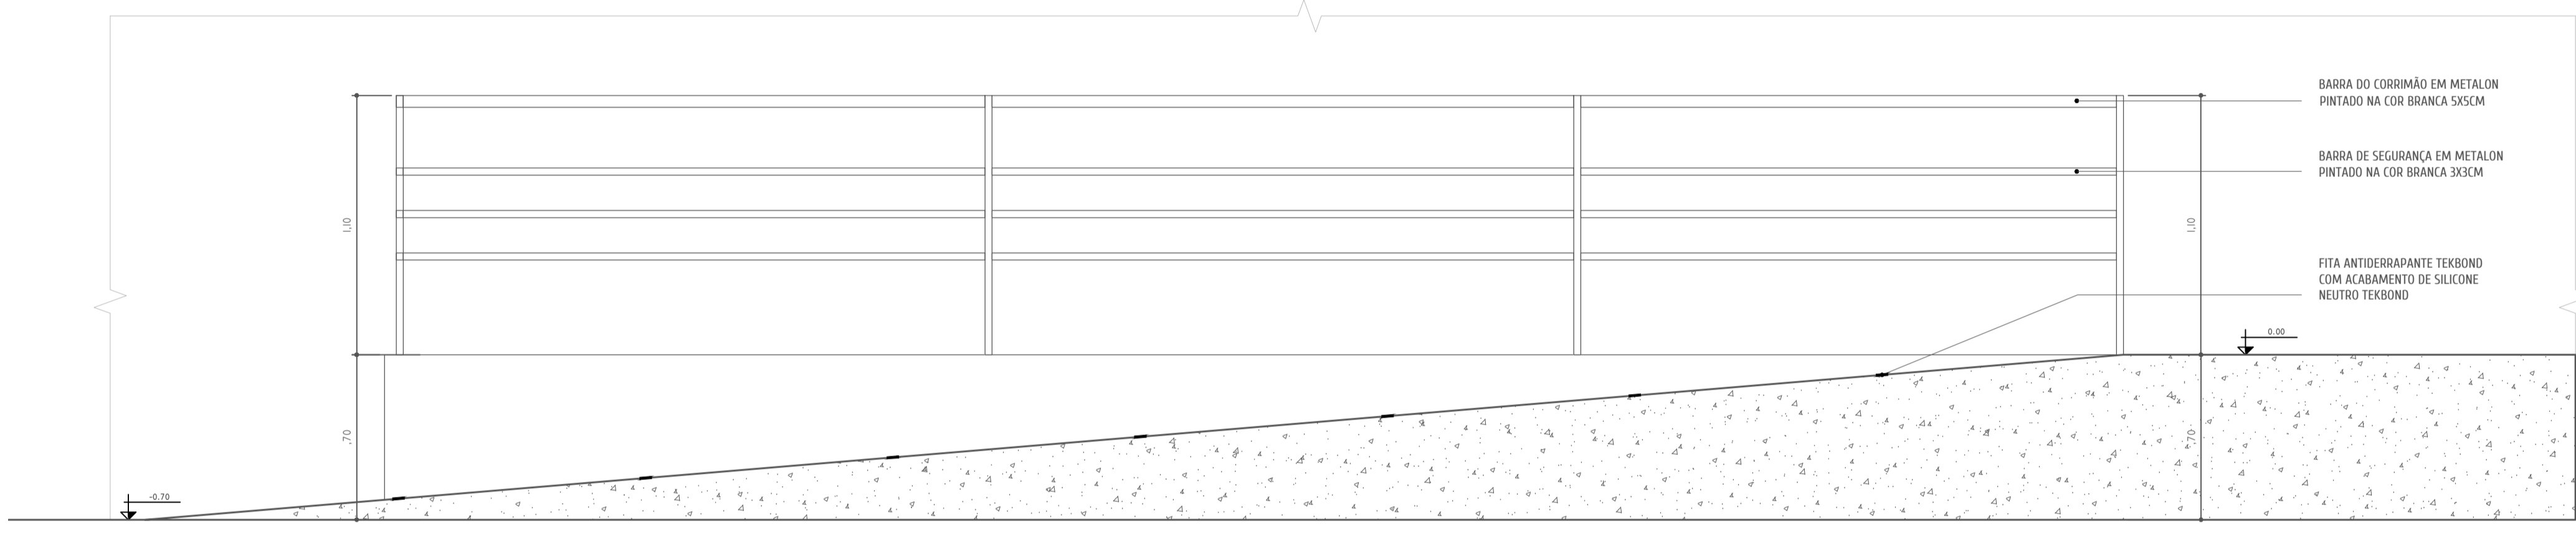


DET.01 RAMPA - CORTE AA'
ESCALA: 1/20

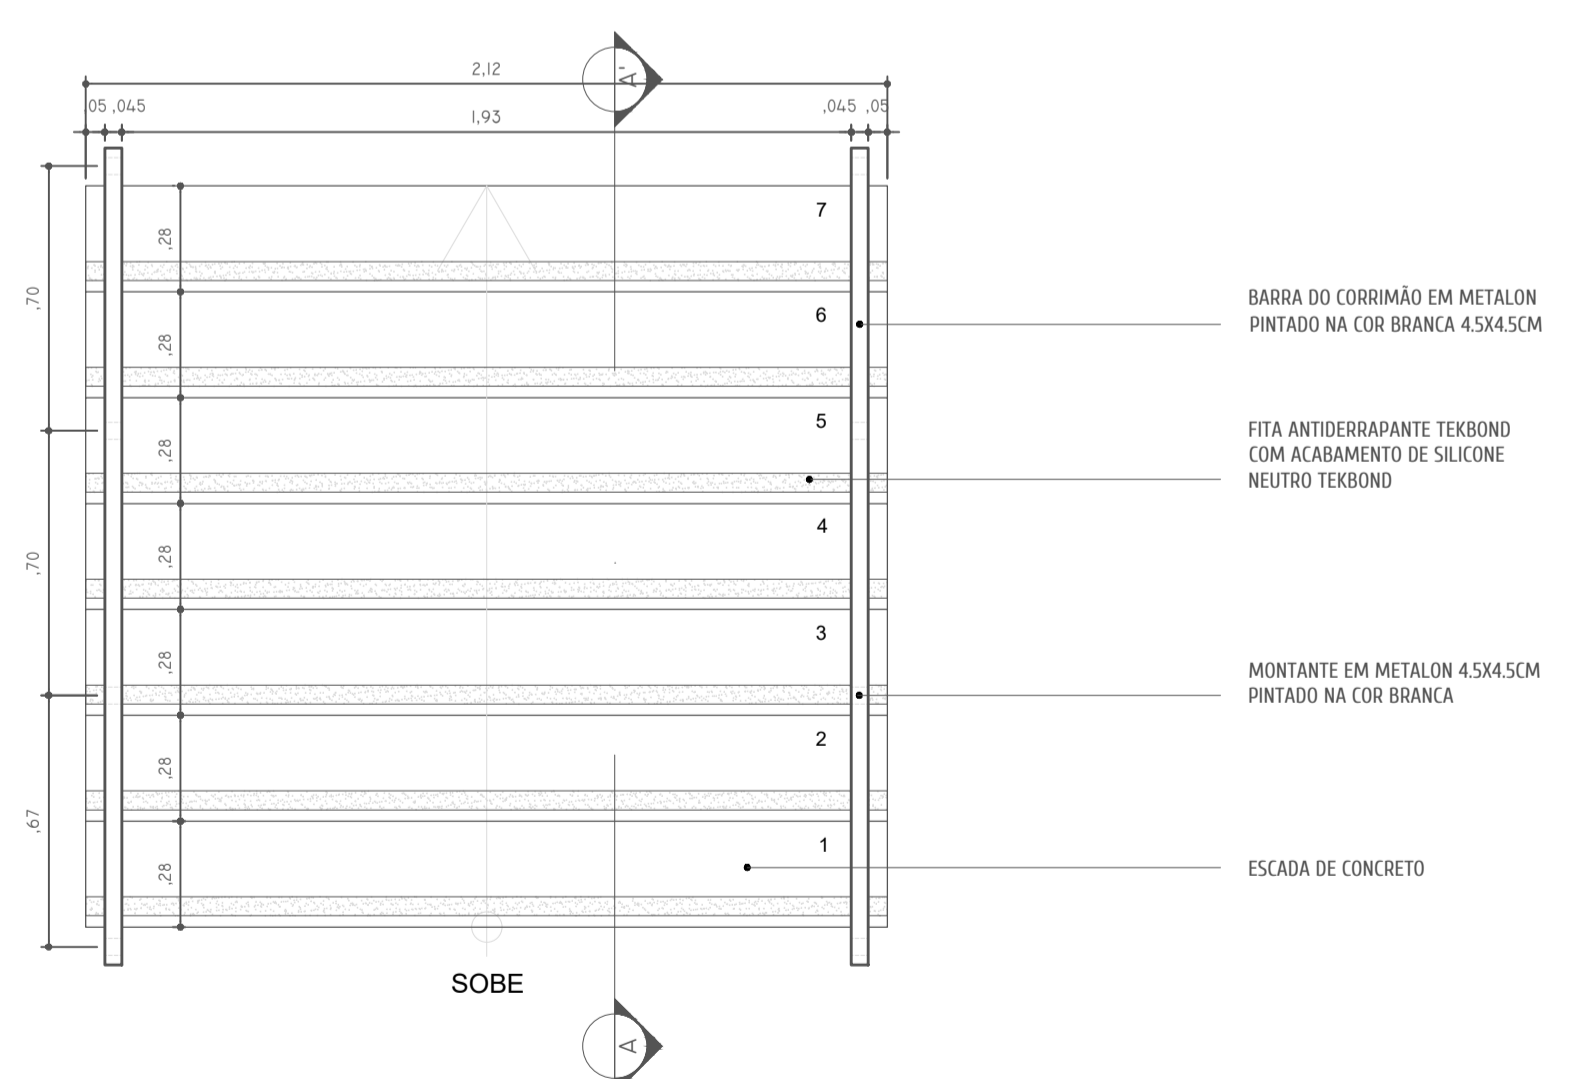

DET.02 ESCADA - PLANTA- BAIXA
ESCALA: 1/20

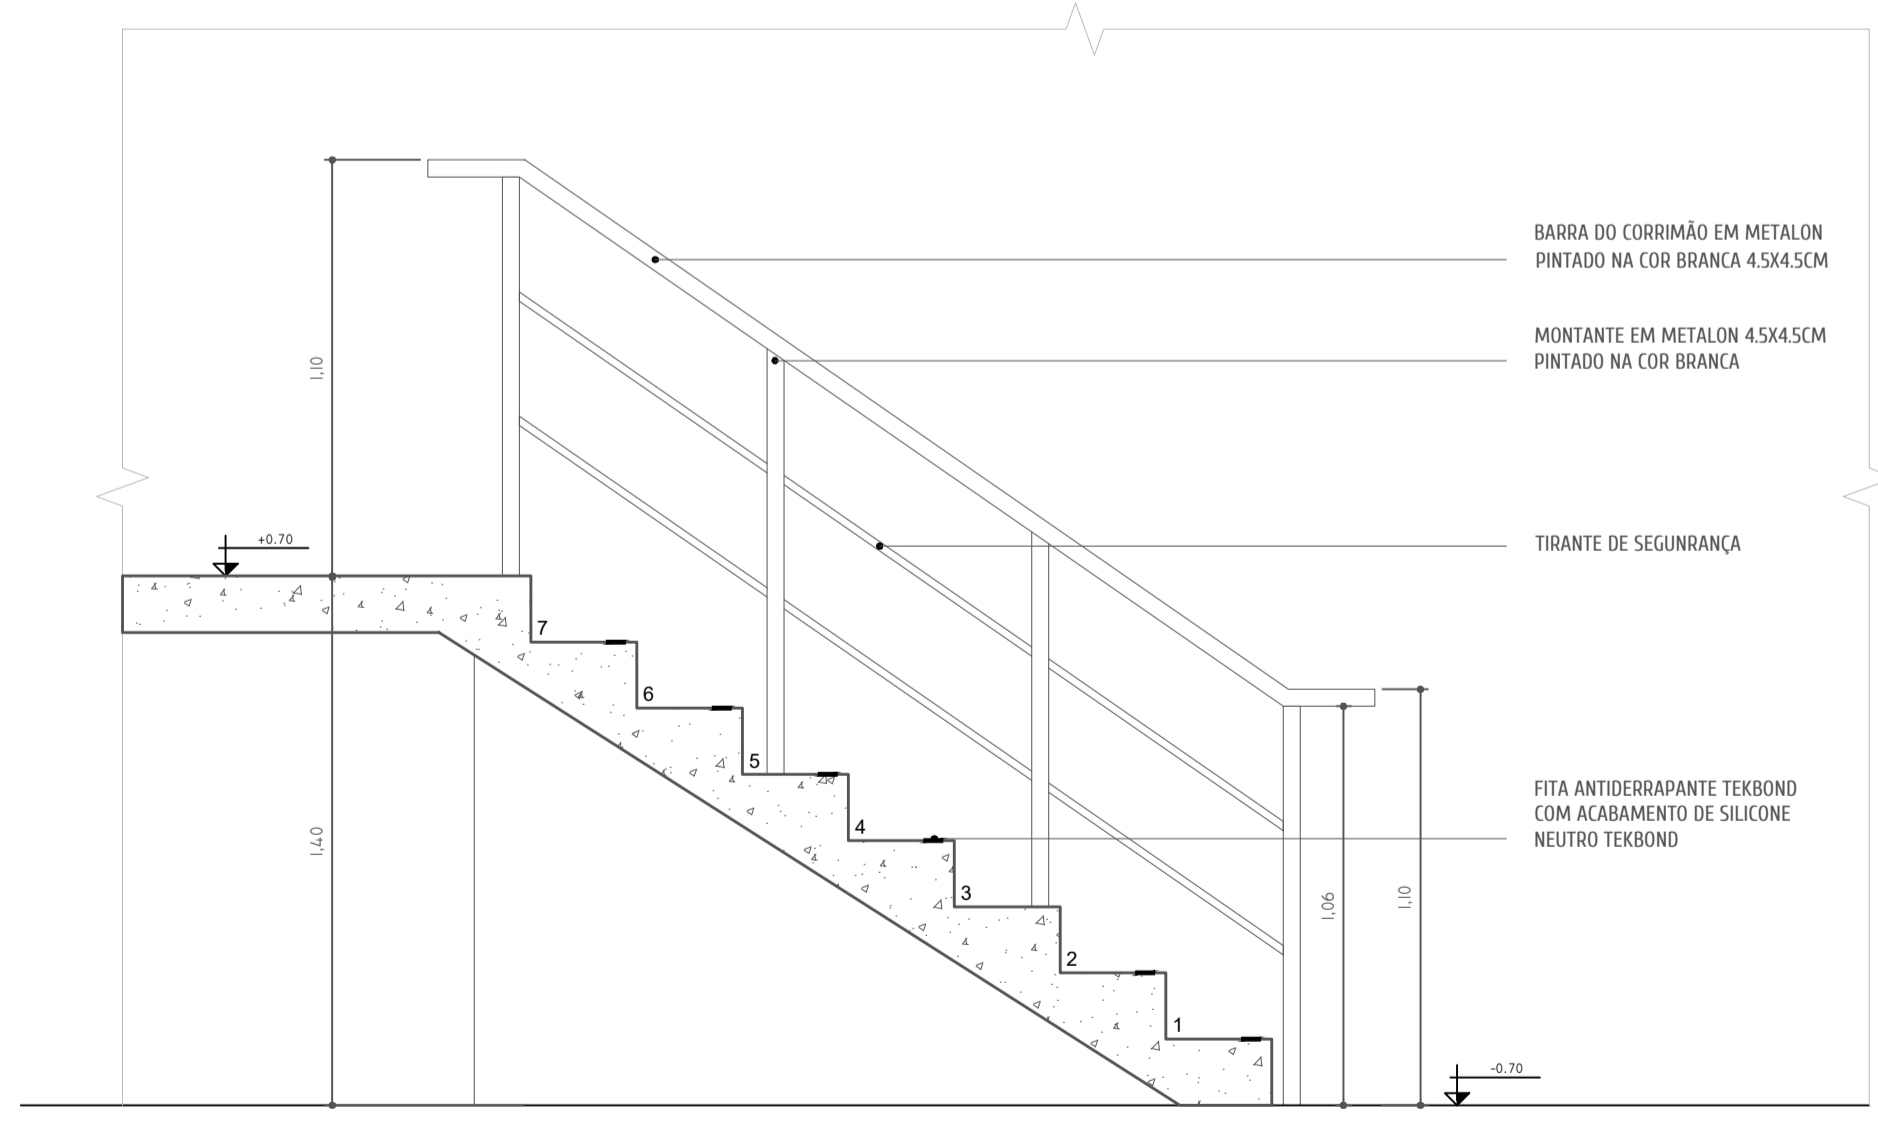


DET.02 ESCADA - CORTE AA'
ESCALA: 1/20

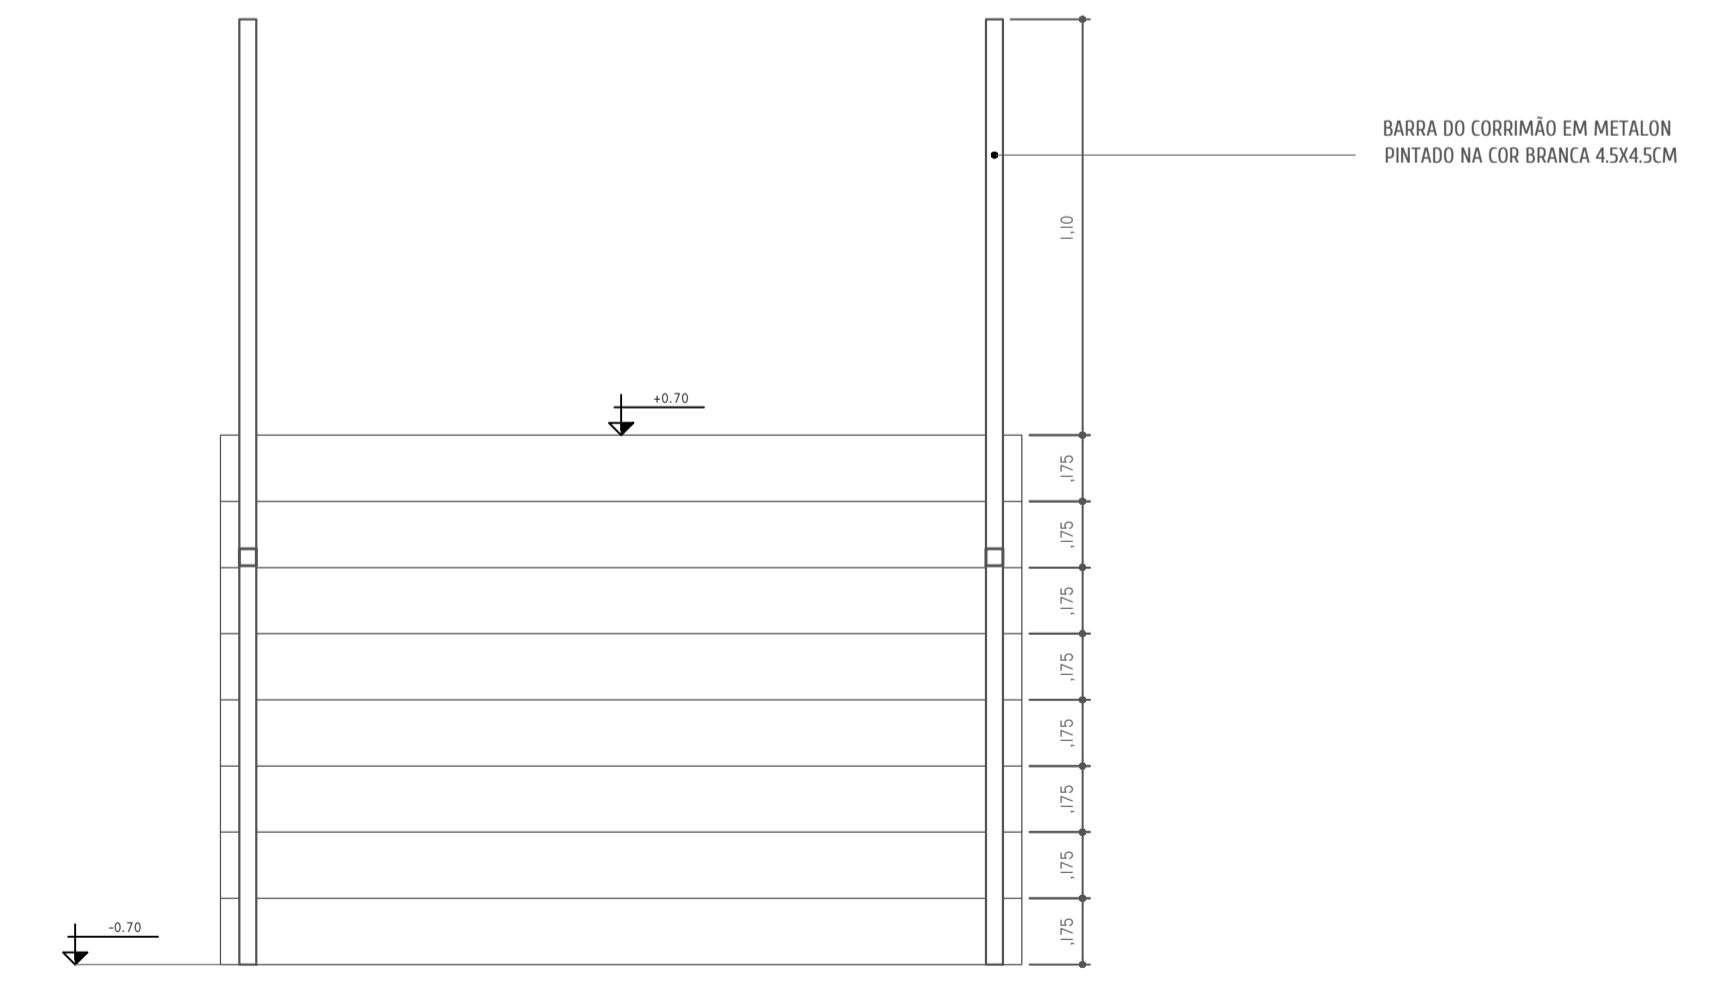


DET.02 ESCADA - VISTA
ESCALA: 1/20


UFAM - UNIVERSIDADE FEDERAL DO AMAZONAS			
DEPARTAMENTO	UNIDADE	DISCIPLINA	
FACULDADE DE TECNOLOGIA	ARQUITETURA E URBANISMO	TFGII	
ALUNA	ORIENTADORA	PROFª DRª TAÍS FURTADO PONTES	
PAULA LAÍS CAVALCANTE PEREIRA			
PROJETO	CENTRO DE APOIO À MULHER		
CONTEUDO	DETALHAMENTOS 01 e 02		PRANCHA Nº
ESCALAS INDICADA	DATA		05 / 06
	AGO/2022		

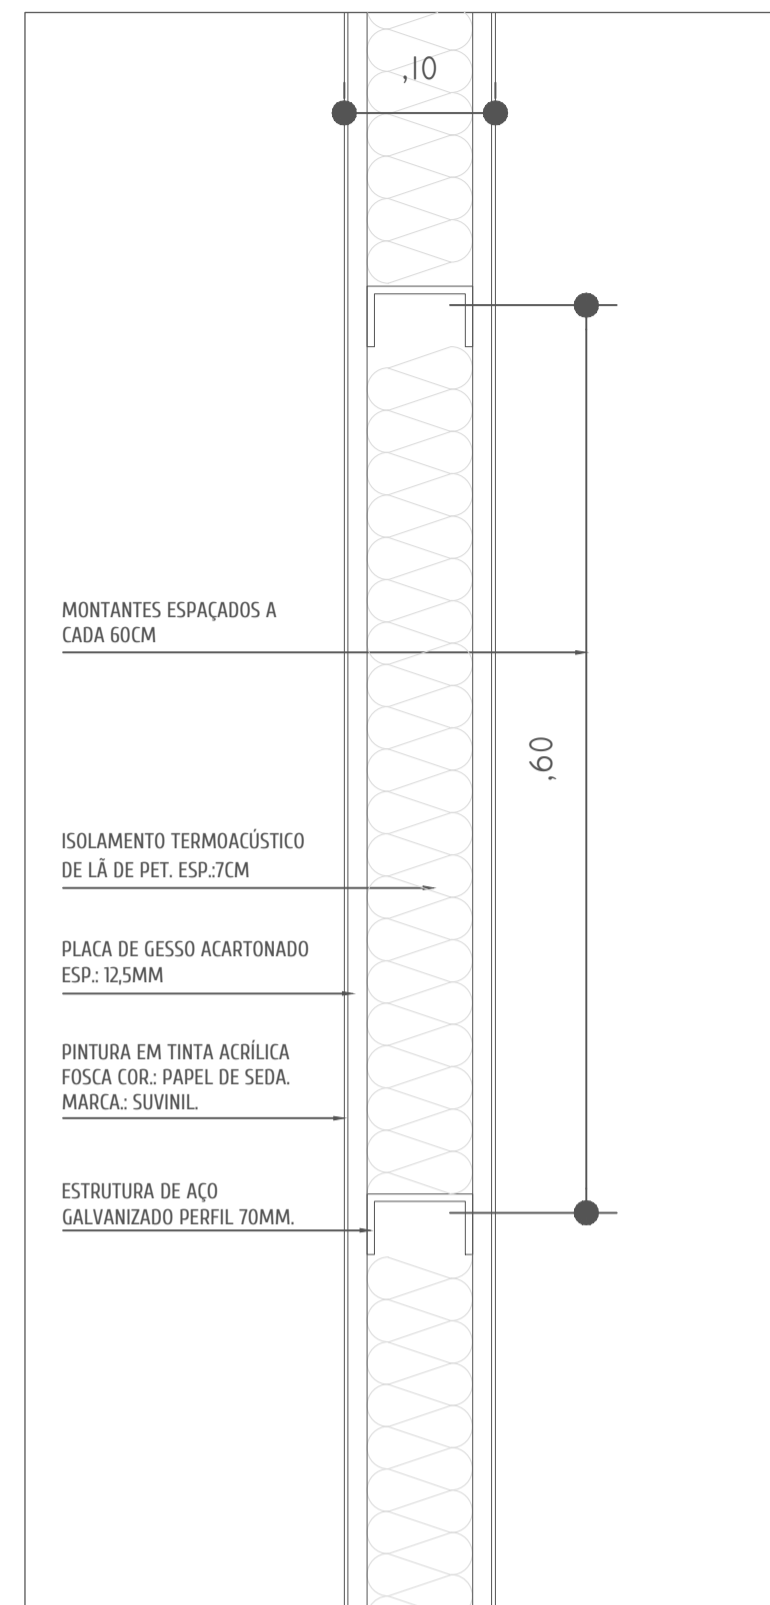


DET. 03 - DIVISÓRIA DAS SALAS
ESCALA: 1/5

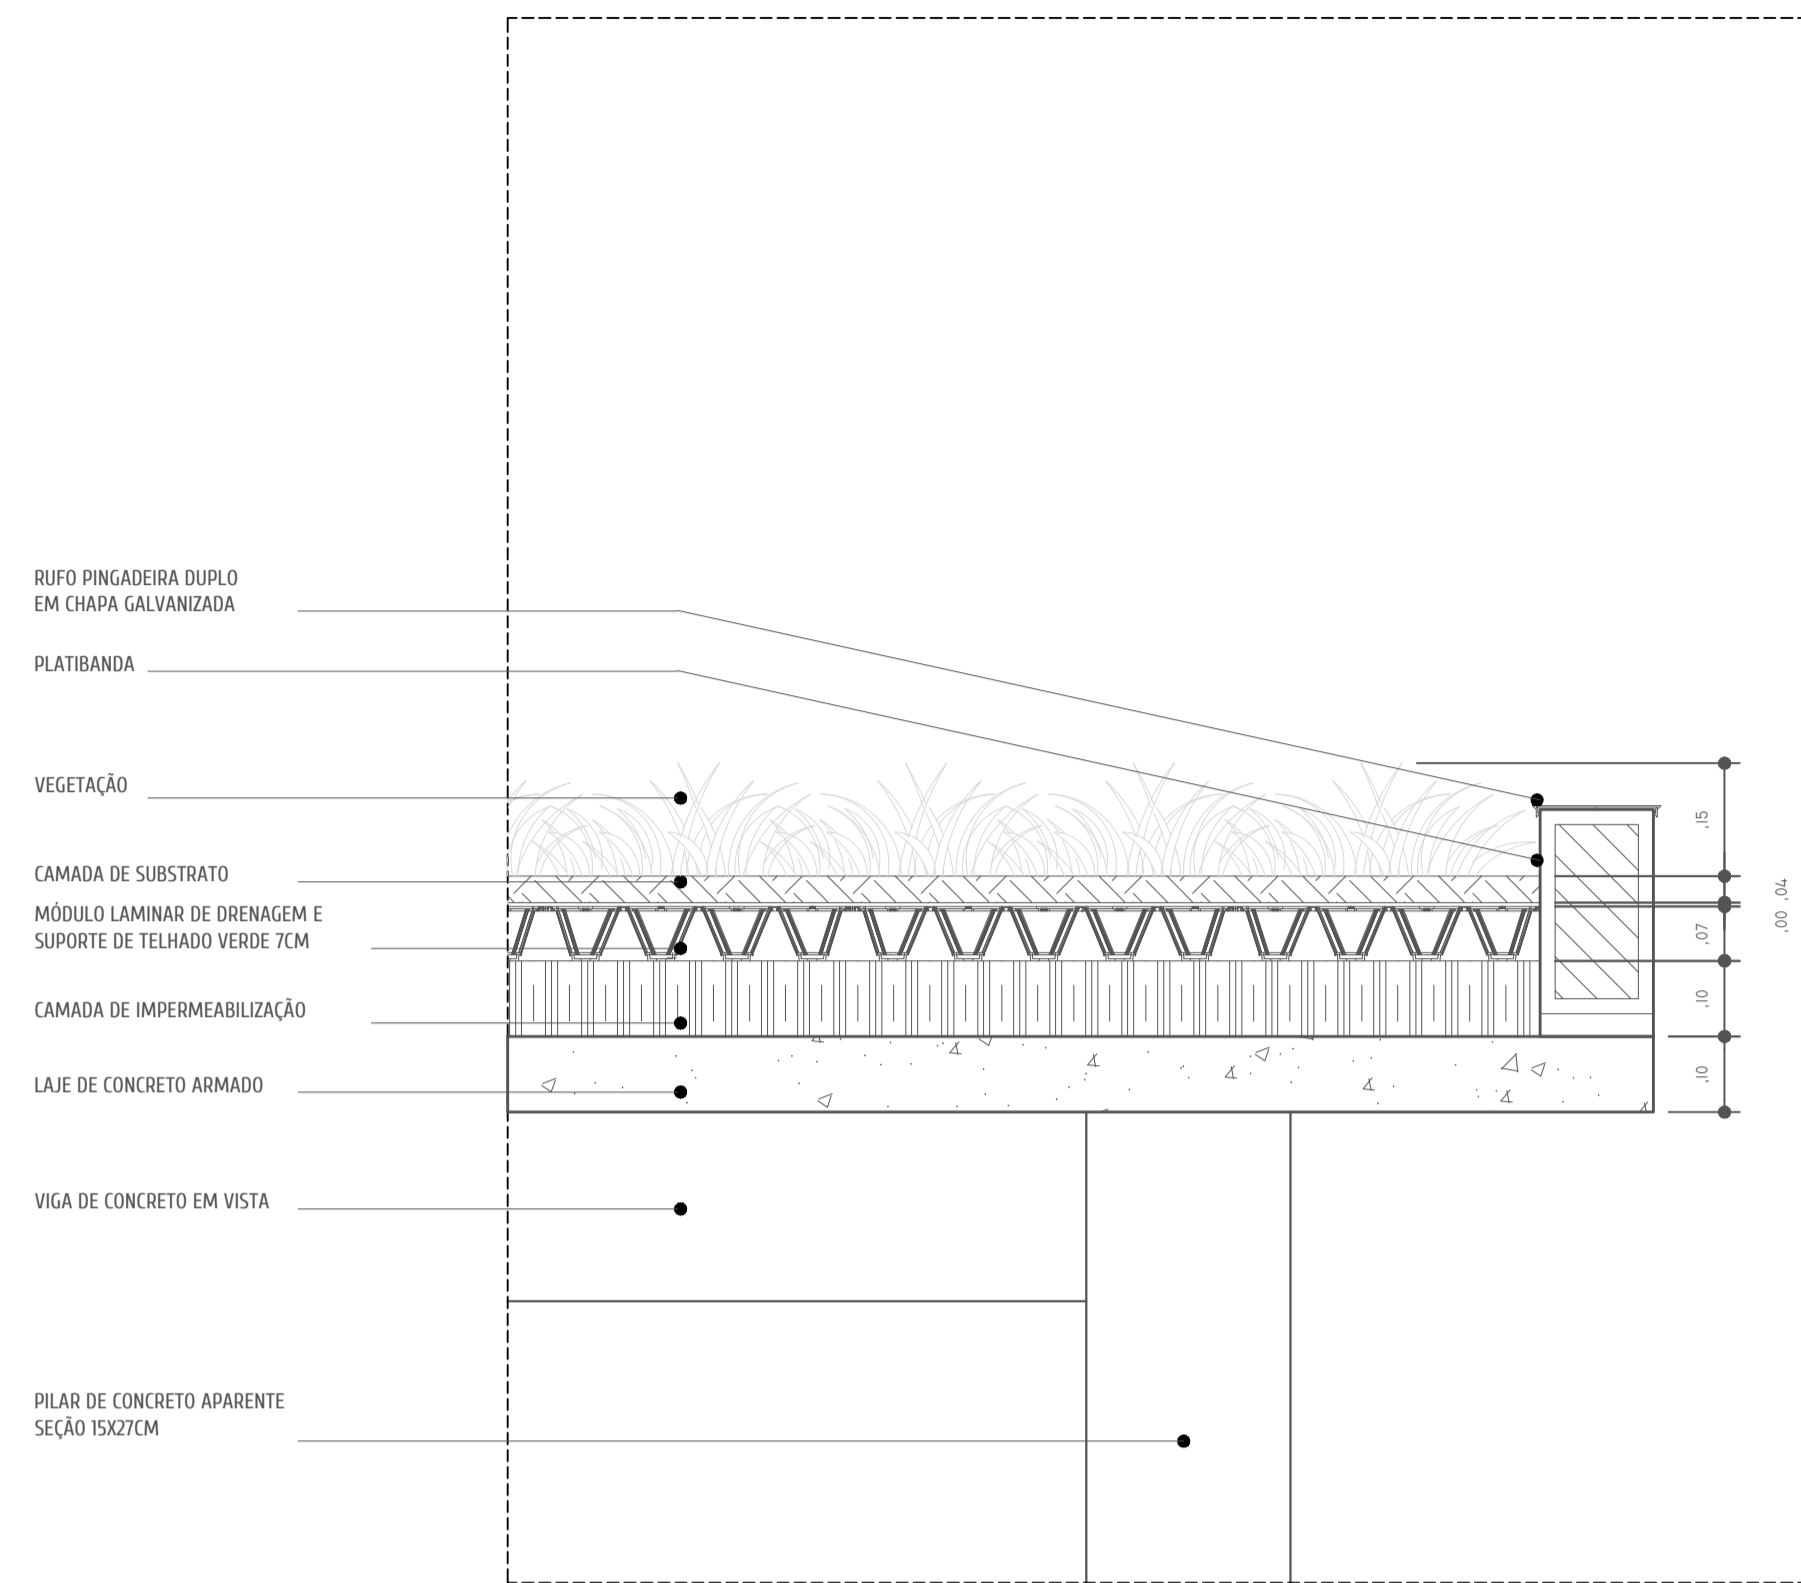


DET. 04 COBERTURA VERDE
ESCALA: 1/10

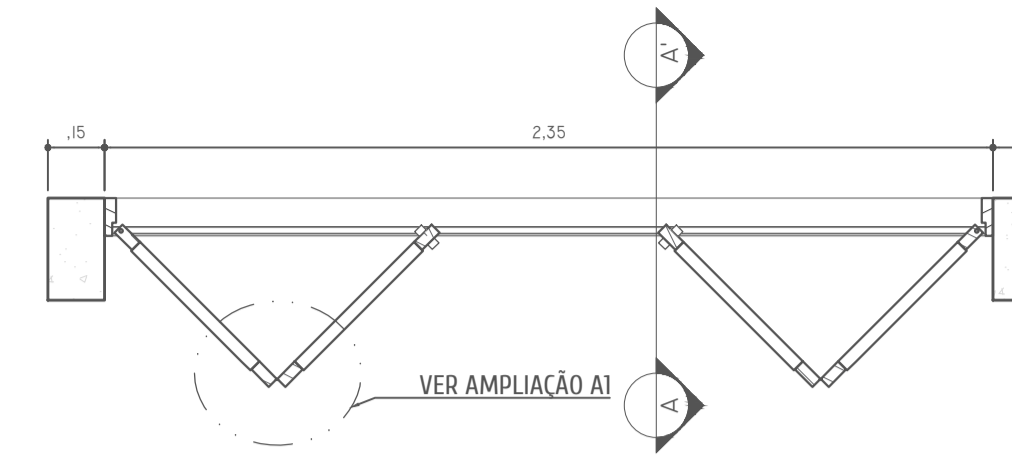


DET. 05 PORTA ARTICULADA - PLANTA BAIXA
ESCALA: 1/20

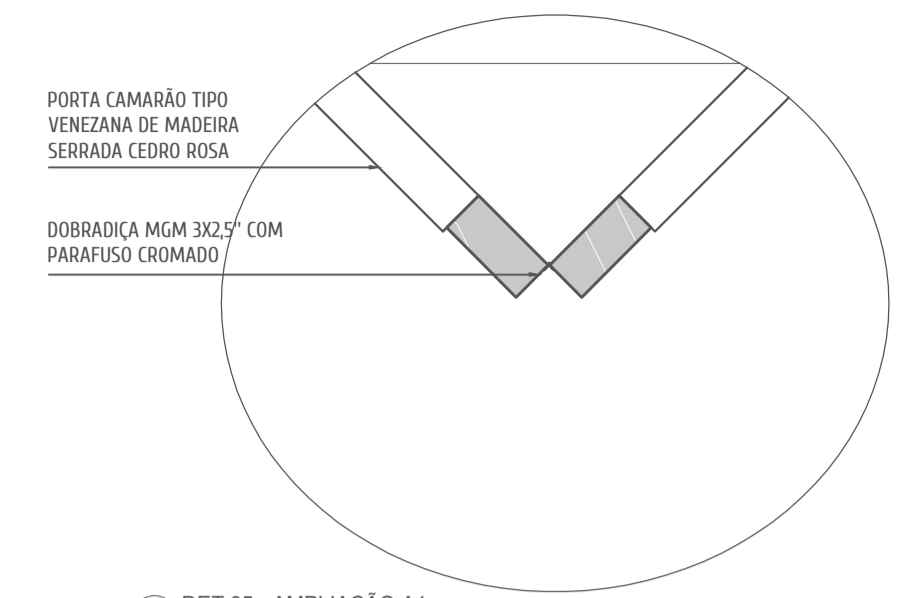


DET. 05 - AMPLIAÇÃO A1
ESCALA: 1/5

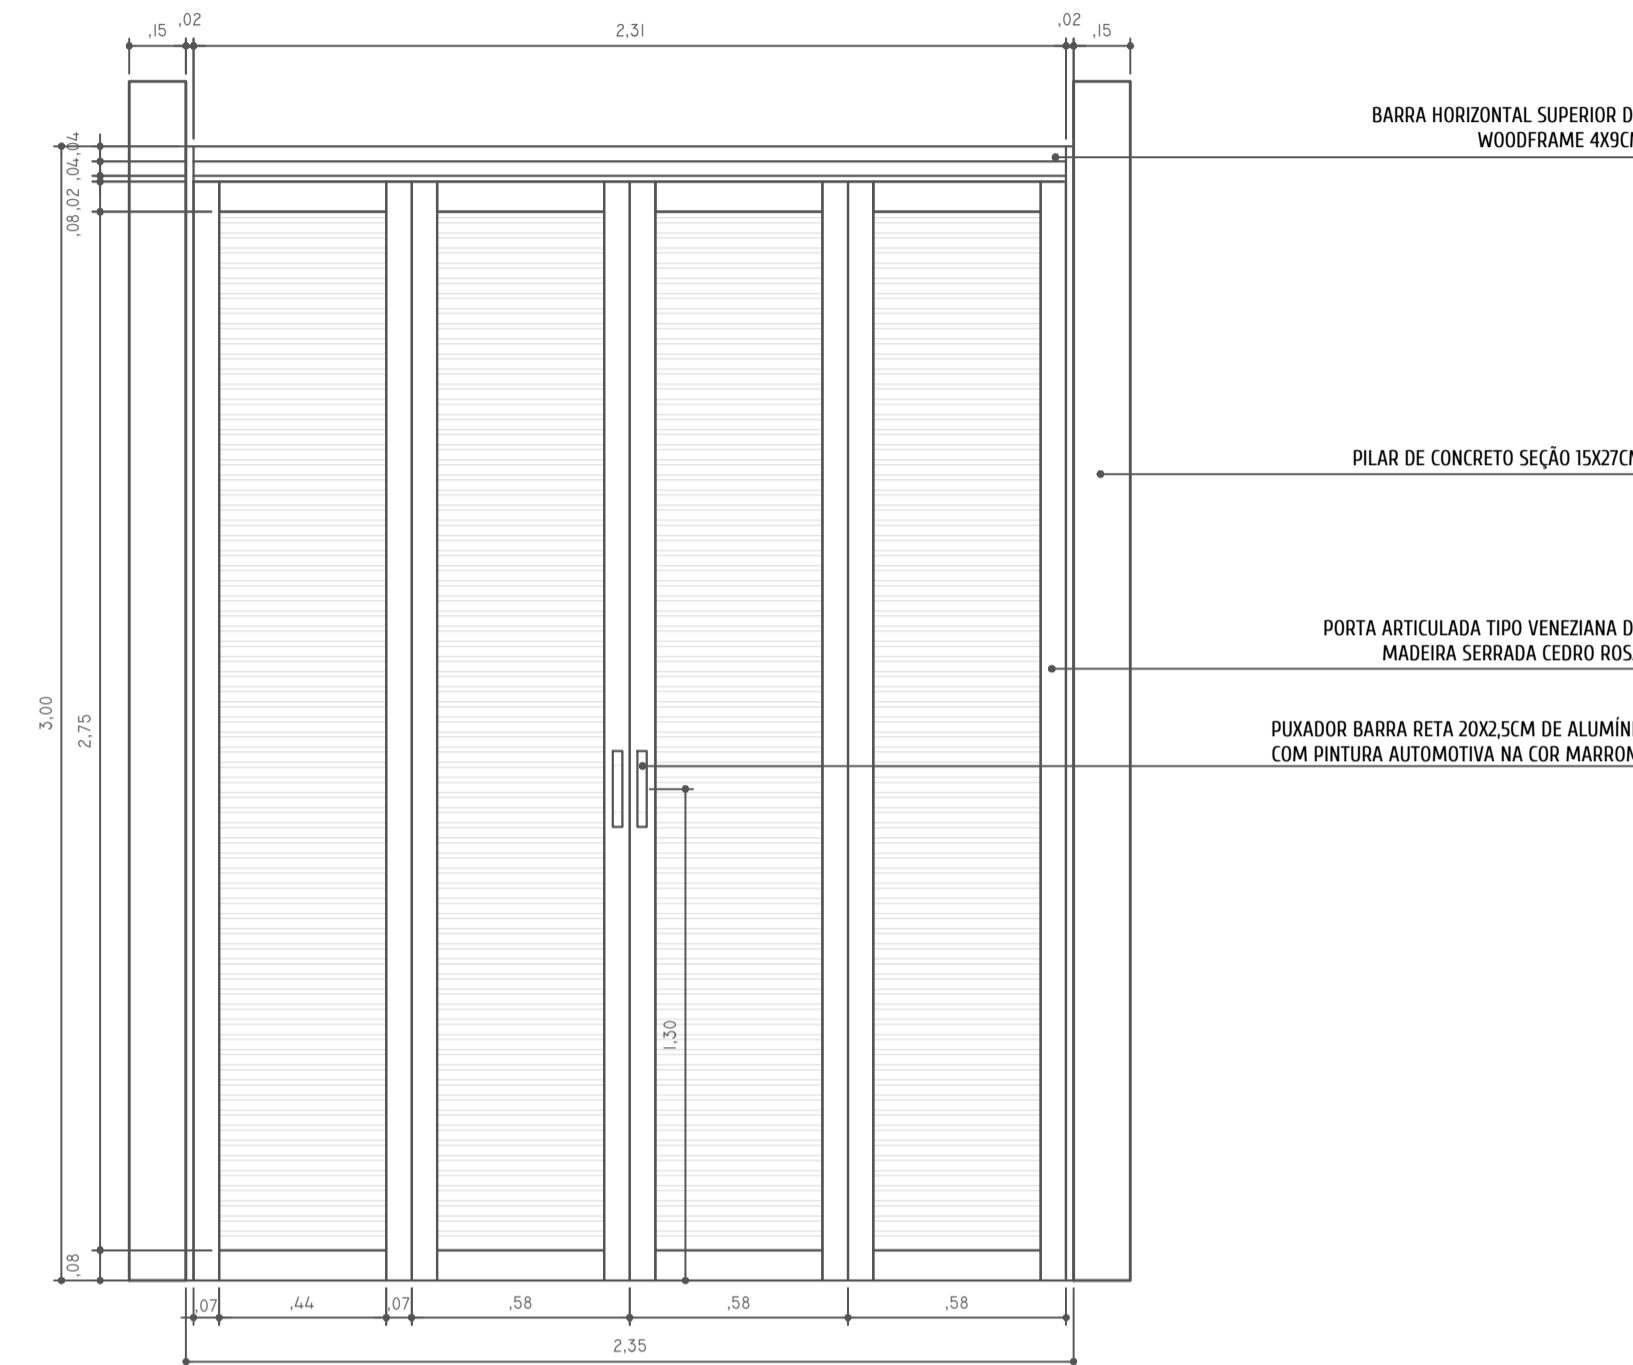

DET. 05 PORTA ARTICULADA - VISTA
ESCALA: 1/20

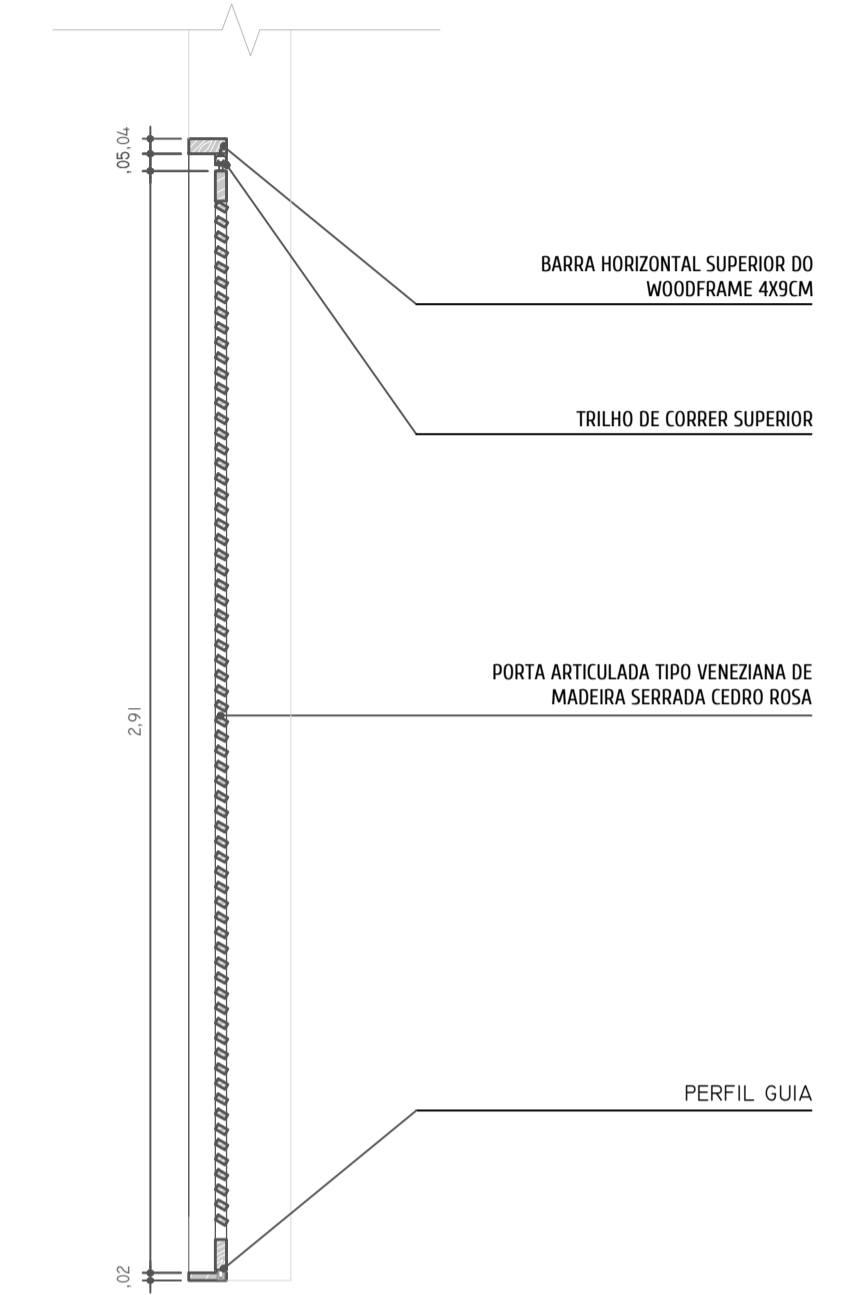

DET. 05 PORTA ARTICULADA - CORTE AA'
ESCALA: 1/20

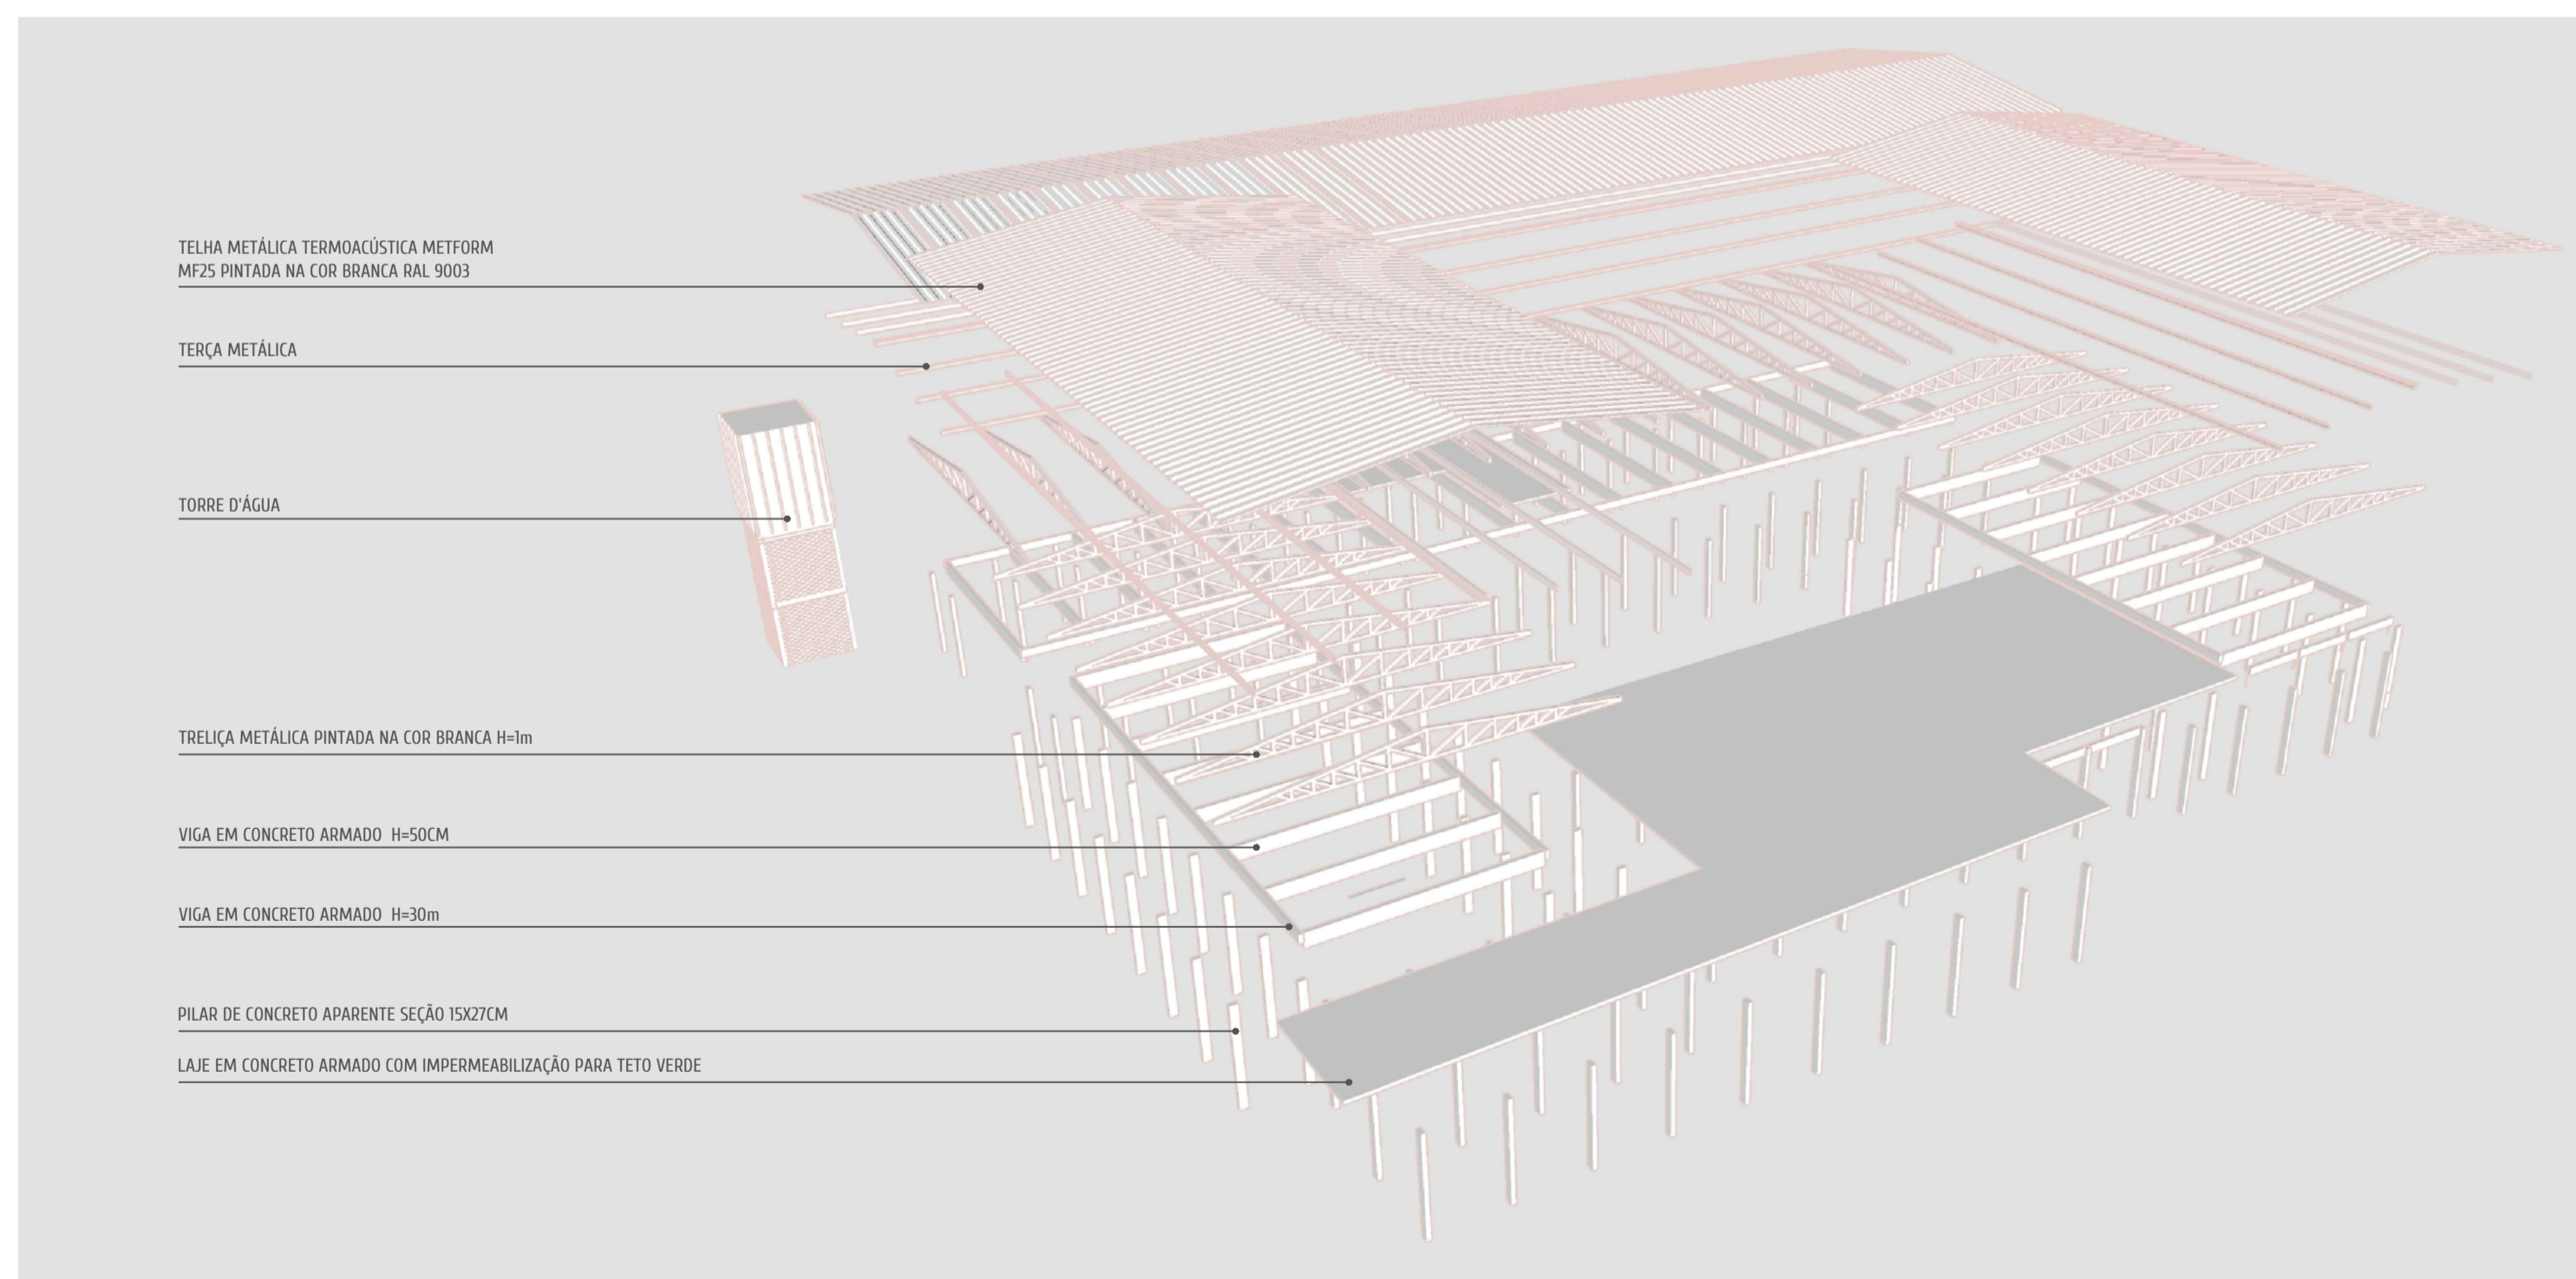

MAQUETE ESTRUTURAL
5/ ESCALA

UFAM - UNIVERSIDADE FEDERAL DO AMAZONAS			
DEPARTAMENTO	UNIDADE	DISCIPLINA	
FACULDADE DE TECNOLOGIA	ARQUITETURA E URBANISMO	TFGII	
ALUNA	ORIENTADORA	PROFª DRª TAÍS FURTADO PONTES	
PROJETO: CENTRO DE APOIO À MULHER			
CONTEÚDO: DETALHAMENTO 03, 04 E 05			
ESCALAS INDICADAS			PRANCHA Nº
DATA	INDICADA		06 / 06
AGO/2022			