



LEGENDA
 VIAS ARTERIAIS
 VIAS COLETORA
 VIAS LOCAL

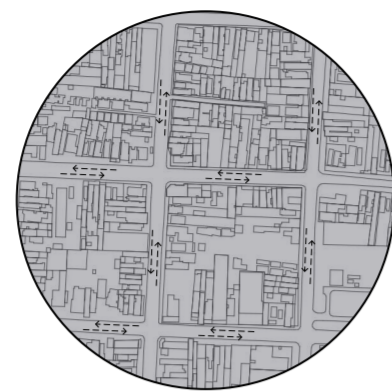


MAPA DE SENTIDO DE CIRCULAÇÃO DE TRAFÉGO EM DIAS NORMAIS

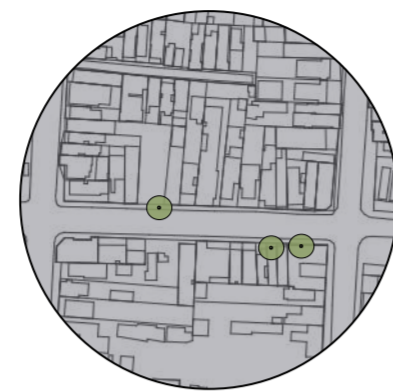


● : MASSA ARBÓREA




MAPA DE SENTIDO DE CIRCULAÇÃO DE TRAFÉGO EM DIA DE FEIRA

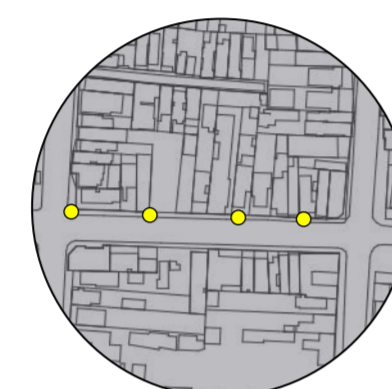


● : LOCAÇÃO DE POSTES

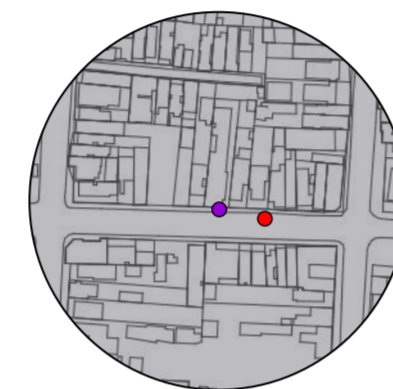

● : LOCAÇÃO DE FONTE DE ENERGIA
 ● : LOCAÇÃO DE FONTE DE ÁGUA

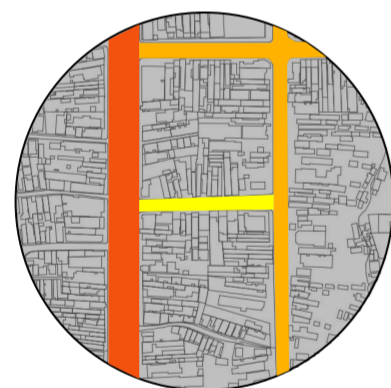

LEGENDA
 VIAS ARTERIAIS
 VIAS COLETORA
 VIAS LOCAL

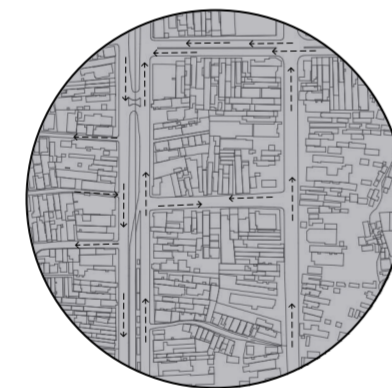


MAPA DE SENTIDO DE CIRCULAÇÃO DE TRAFÉGO EM DIAS NORMAIS



● : MASSA ARBÓREA



MAPA DE SENTIDO DE CIRCULAÇÃO DE TRAFÉGO EM DIA DE FEIRA






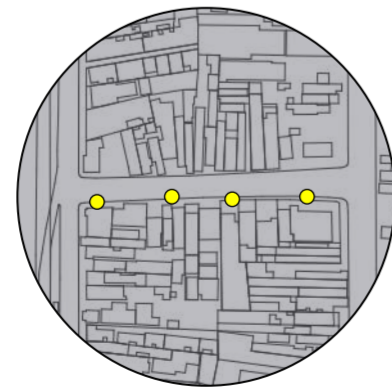


● : LOCAÇÃO DE POSTES



● : LOCAÇÃO DE FONTE DE ENERGIA
 ● : LOCAÇÃO DE FONTE DE ÁGUA

ANALISE DE LOTE FEIRA DO PRESIDENTE VARGAS

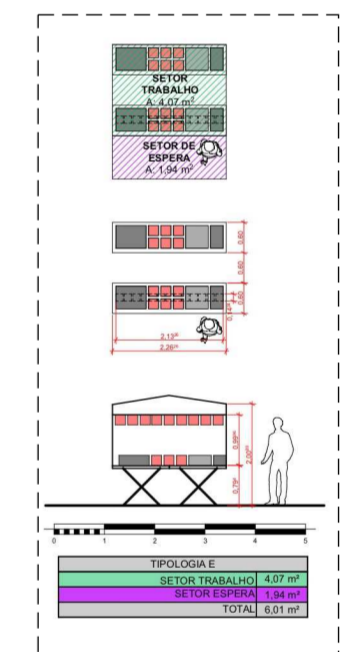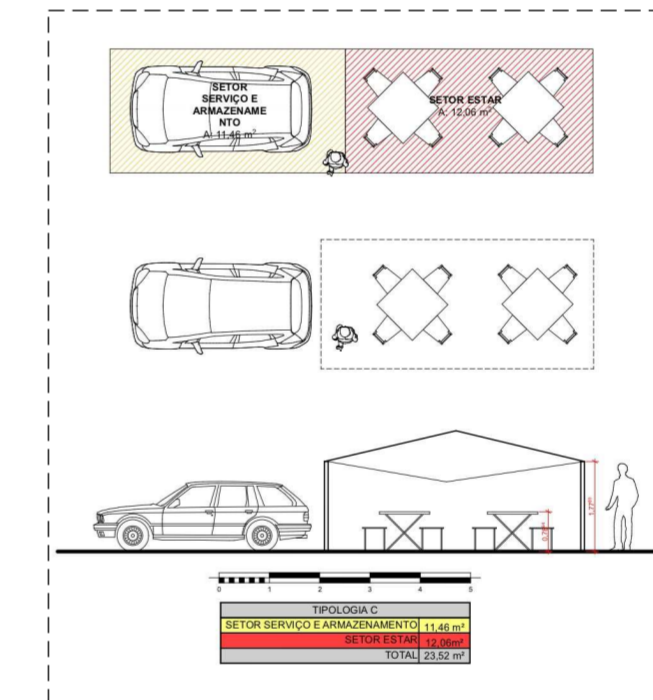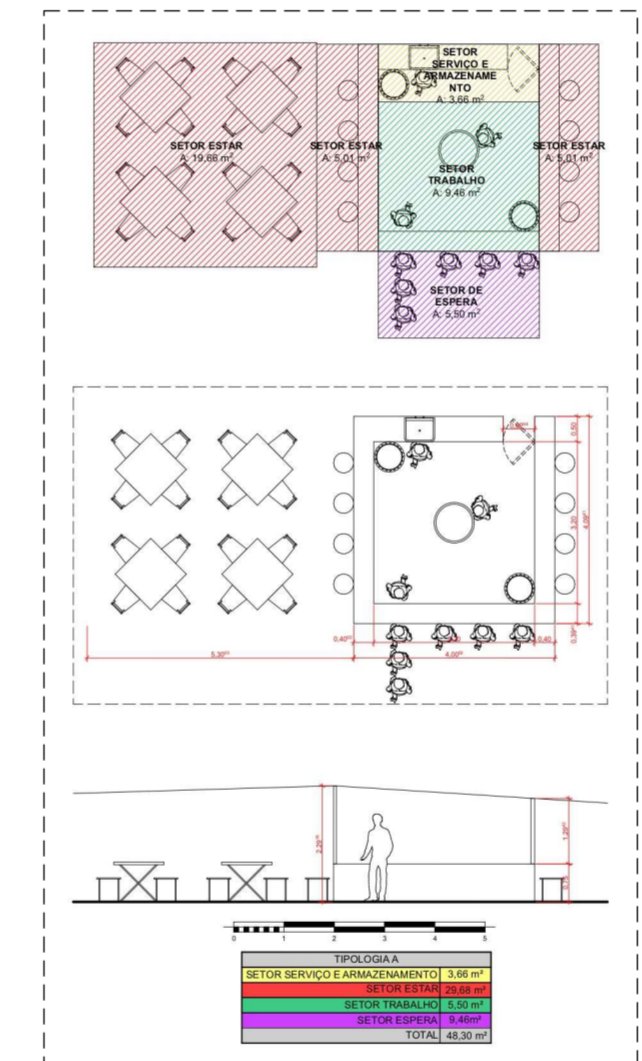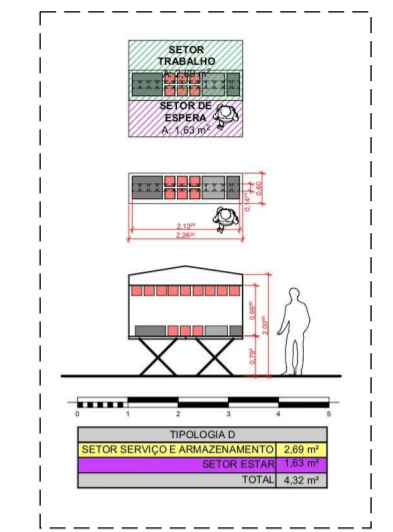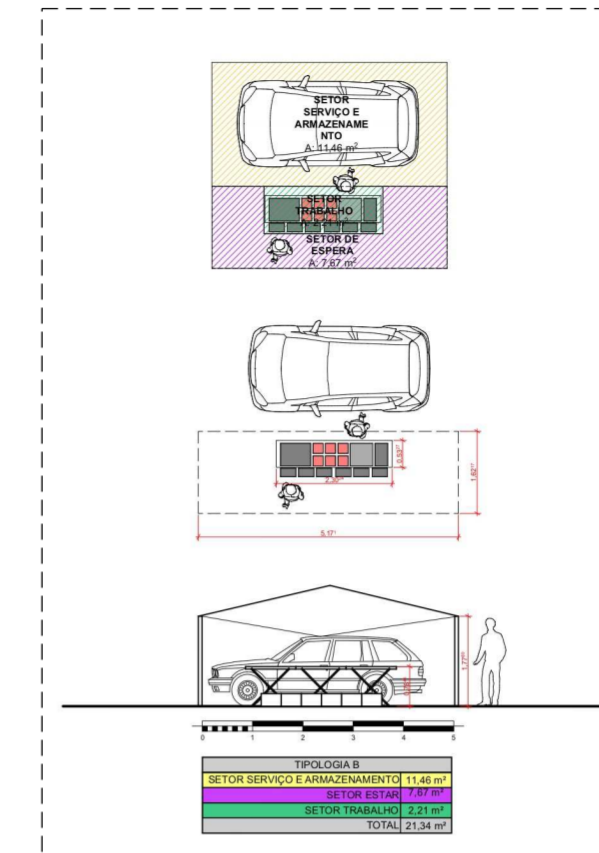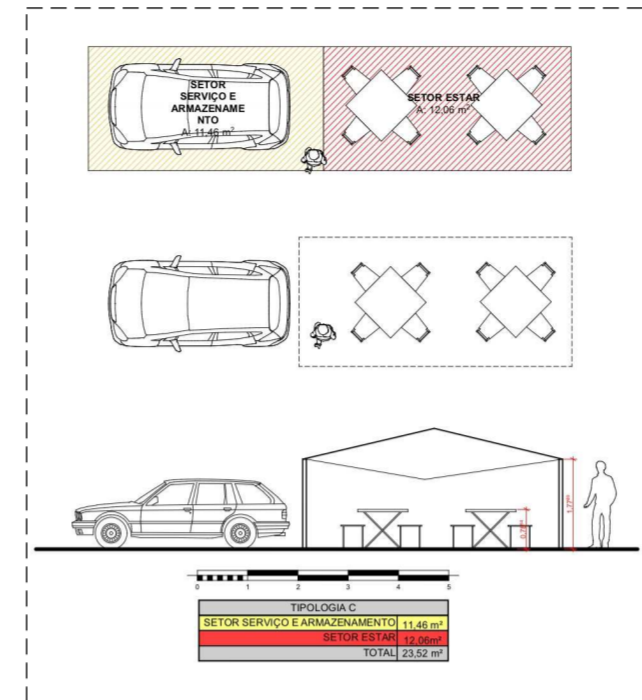

DIAGNOSTICOS DE MODULOS DAS FEIRAS ATUALMENTE

PROJETO

EPEMERÉ

NOME DO PROPRIETÁRIO

Lucas Costa Drago de Freitas

ENDEREÇO

Zona Sul da cidade de Manaus

FASE PROJETO

Projeto Técnico

CONTEÚDO

ANALISES DE LOTES

DATA

27/06/2023

FOLHA


01/05




LEGENDA
 VIAS ARTERIAIS
 VIAS COLETORA
 VIAS LOCAL



MAPA DE SENTIDO DE CIRCULAÇÃO DE TRAFÉGO EM DIAS NORMAIS

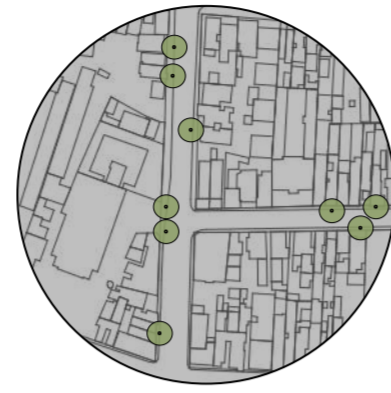


● : MASSA ARBÓREA

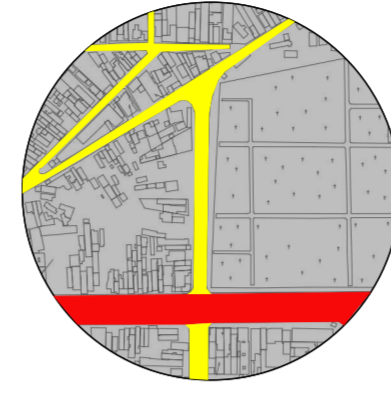


LEGENDA
 VIAS ARTERIAIS
 VIAS COLETORA
 VIAS LOCAL




MAPA DE SENTIDO DE CIRCULAÇÃO DE TRAFÉGO EM DIAS NORMAIS

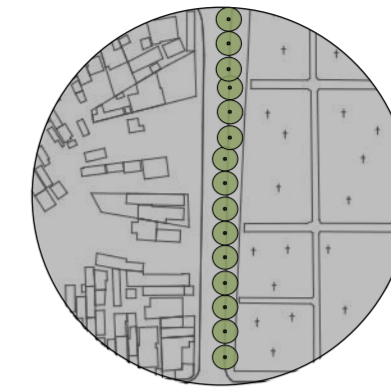

● : MASSA ARBÓREA

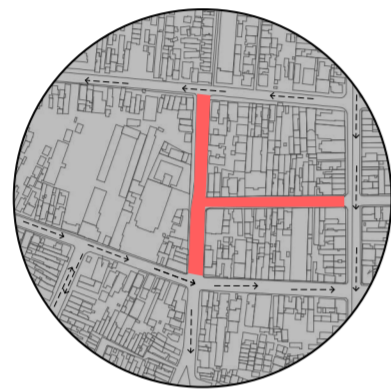

MAPA DE SENTIDO DE CIRCULAÇÃO DE TRAFÉGO EM DIA DE FEIRA

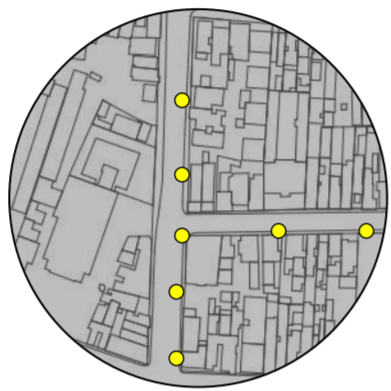

● : LOCAÇÃO DE POSTES




● : LOCAÇÃO DE FONTE DE ENERGIA
 ● : LOCAÇÃO DE FONTE DE ÁGUA


ANALISE DE LOTE FEIRA DA APARECIDA



MAPA DE SENTIDO DE CIRCULAÇÃO DE TRAFÉGO EM DIA DE FEIRA

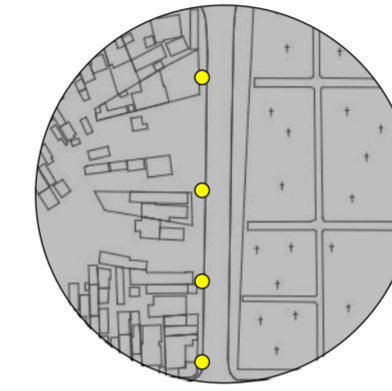

● : LOCAÇÃO DE POSTES

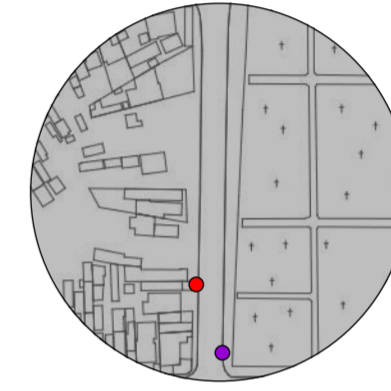

● : LOCAÇÃO DE FONTE DE ENERGIA
 ● : LOCAÇÃO DE FONTE DE ÁGUA

ANALISE DE LOTE FEIRA DO NOSSA SENHORA DAS GRAÇAS



LEGENDA
 VIAS ARTERIAIS
 VIAS COLETORA
 VIAS LOCAL



MAPA DE SENTIDO DE CIRCULAÇÃO DE TRAFÉGO EM DIAS NORMAIS



● : MASSA ARBÓREA



MAPA DE SENTIDO DE CIRCULAÇÃO DE TRAFÉGO EM DIA DE FEIRA



● : LOCAÇÃO DE POSTES



● : LOCAÇÃO DE FONTE DE ENERGIA
 ● : LOCAÇÃO DE FONTE DE ÁGUA

ANALISE DE LOTE FEIRA DA PRAÇA 14

PROJETO

EPHEMÉRÈ

NOME DO PROPRIETÁRIO

Lucas Costa Drago de Freitas

ENDEREÇO

Zona Sul da cidade de Manaus

FASE PROJETO

Projeto Técnico

CONTEÚDO











ANALISES DE LOTES

DATA


27/06/2023

FOLHA


02/05

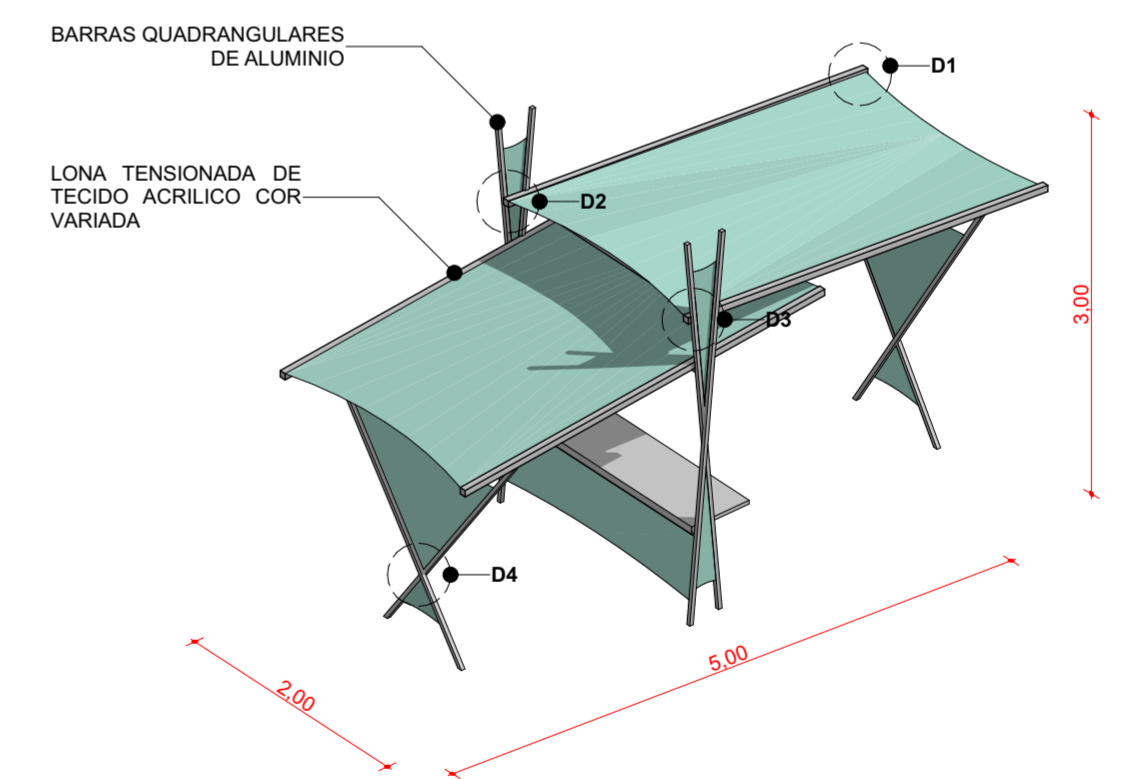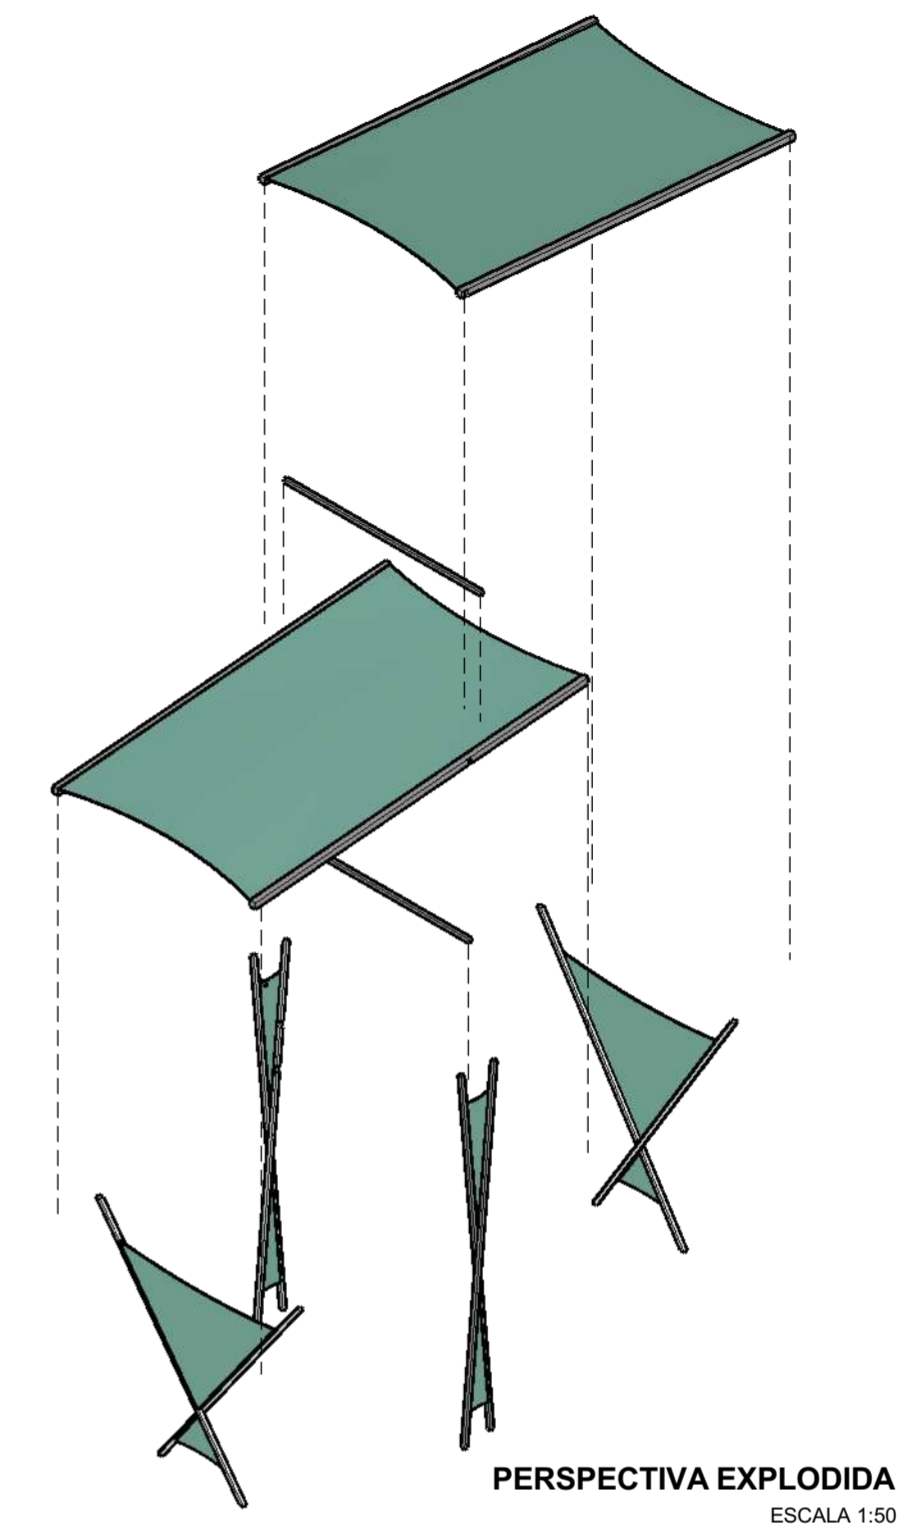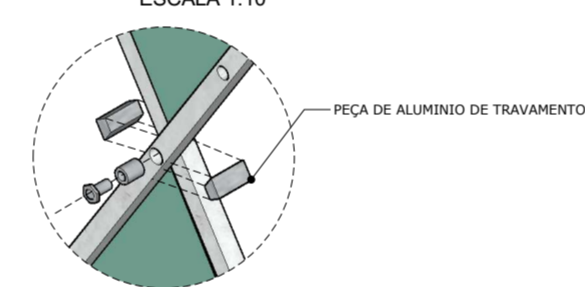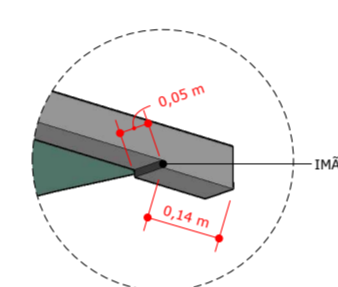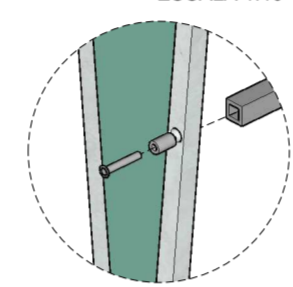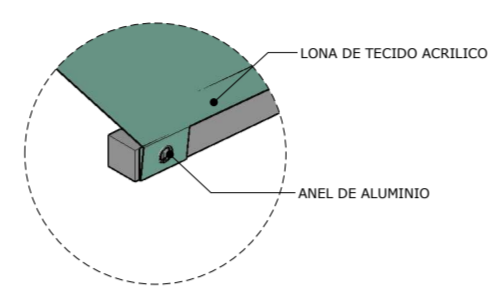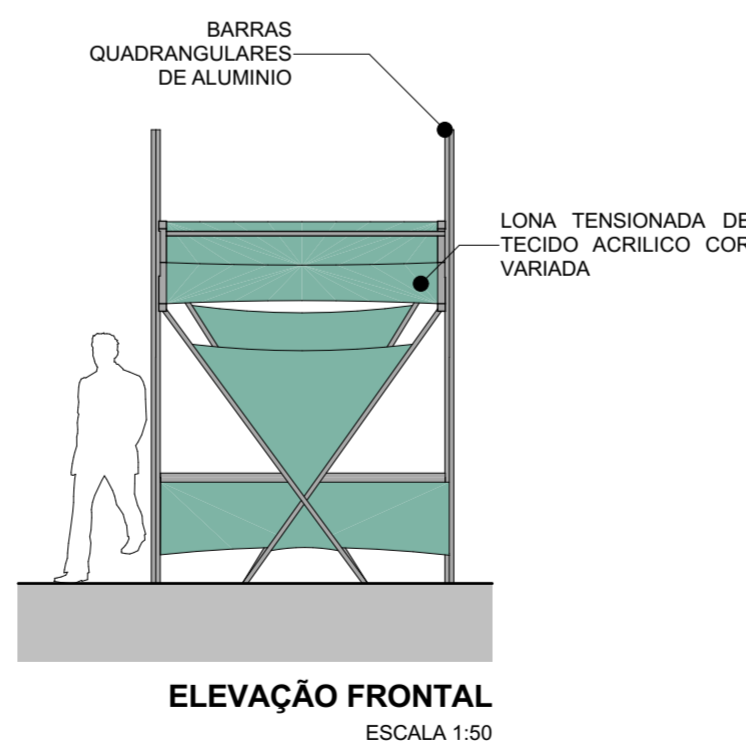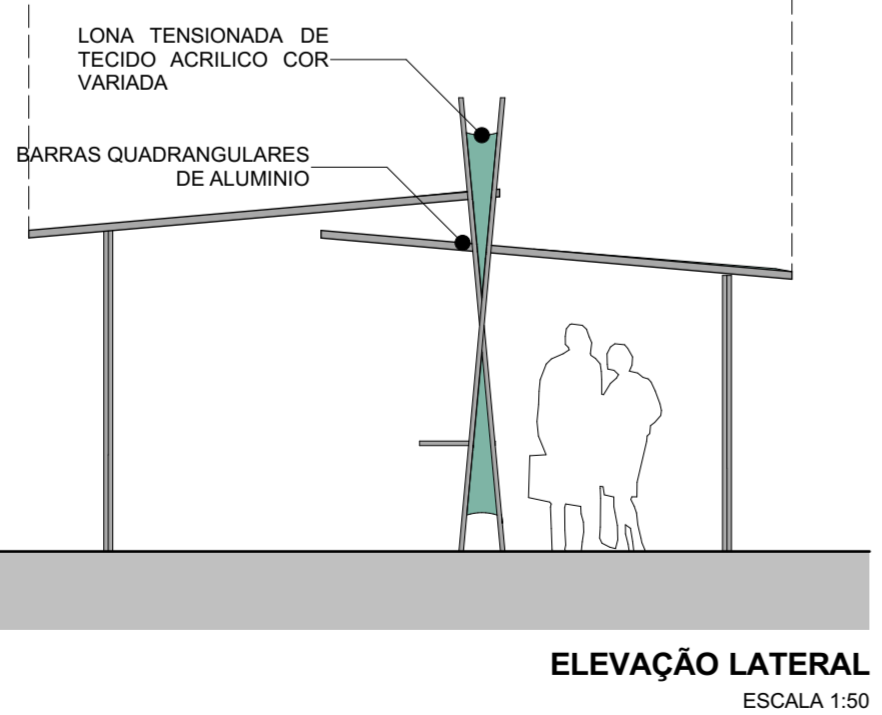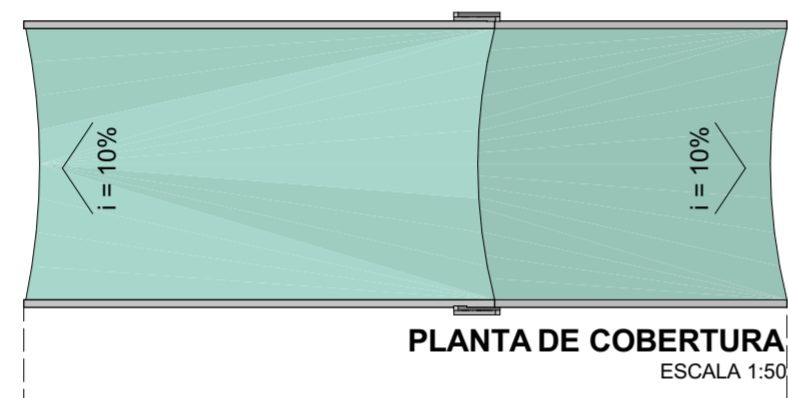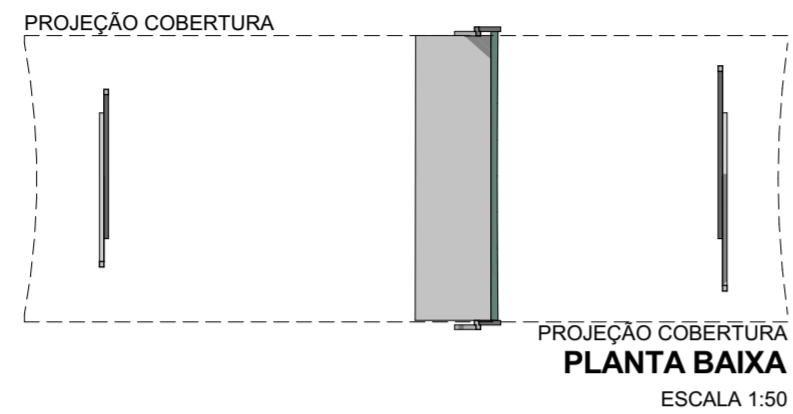


PROJETO	EPHEMÉRÈ
NOME DO PROPRIETÁRIO	ENDEREÇO
Lucas Costa Drago de Freitas	Zona Sul da cidade de Manaus
FASE PROJETO	DATA
Projeto Técnico	27/06/2023
CONTEÚDO	FOLHA
DETALHAMENTO DO MODULO	03/05

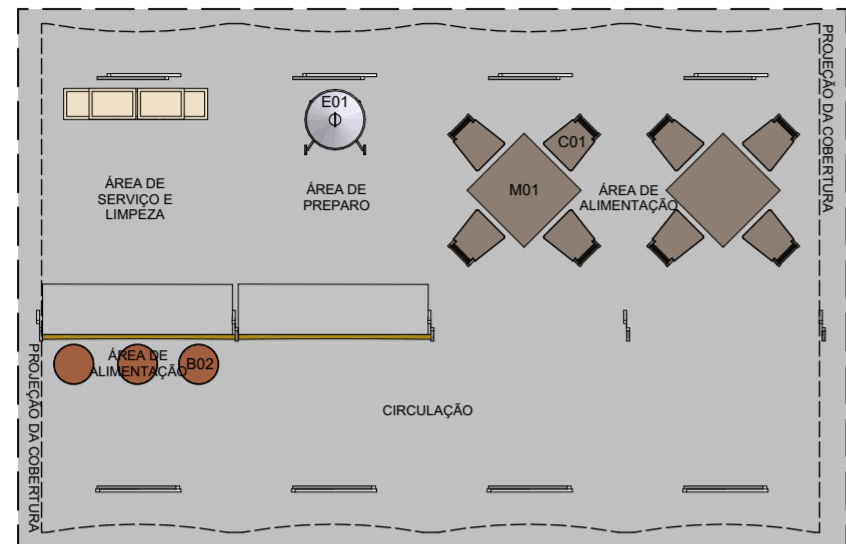

PROPOSTA DE LAYOUT MÓDULO 01
ESCALA 1:75

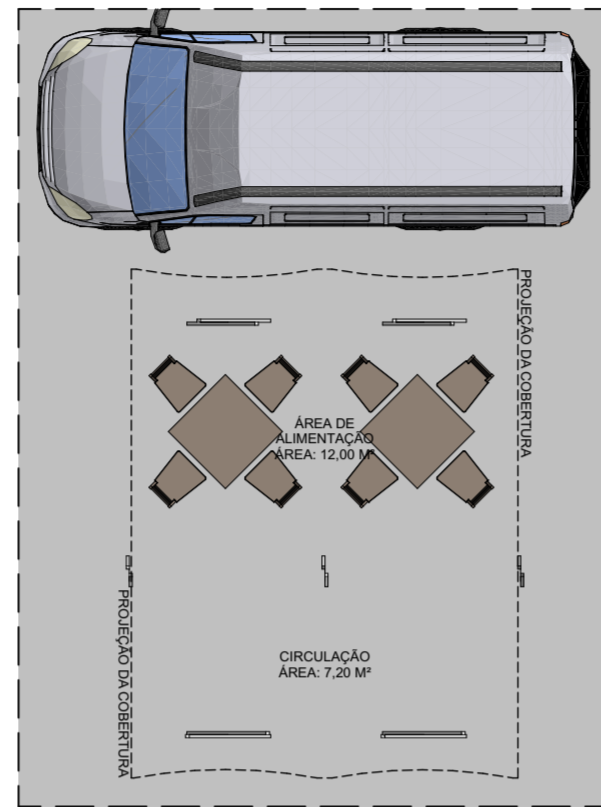

PROPOSTA DE LAYOUT MÓDULO 03
ESCALA 1:75

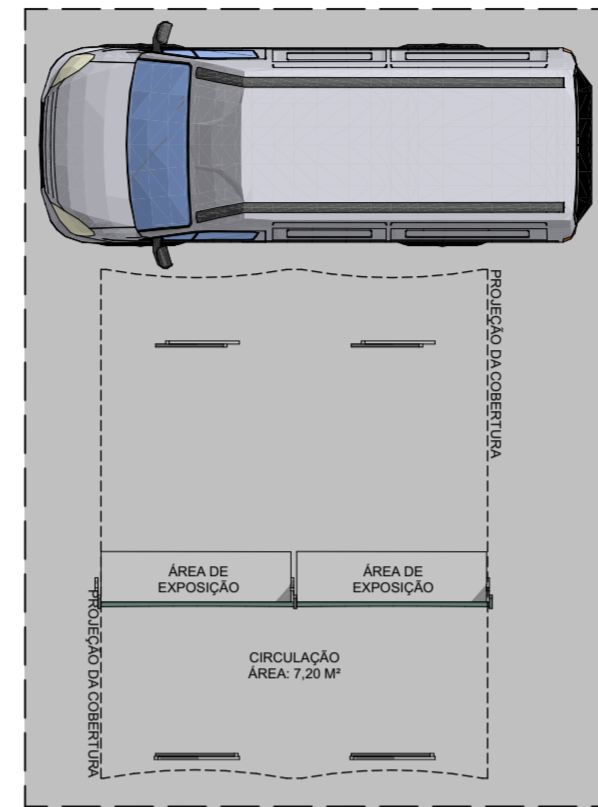


PROPOSTA DE LAYOUT MÓDULO 02
ESCALA 1:75




PROPOSTA DE LAYOUT MÓDULO 04
ESCALA 1:75



PROPOSTA DE LAYOUT MÓDULO 05
ESCALA 1:75

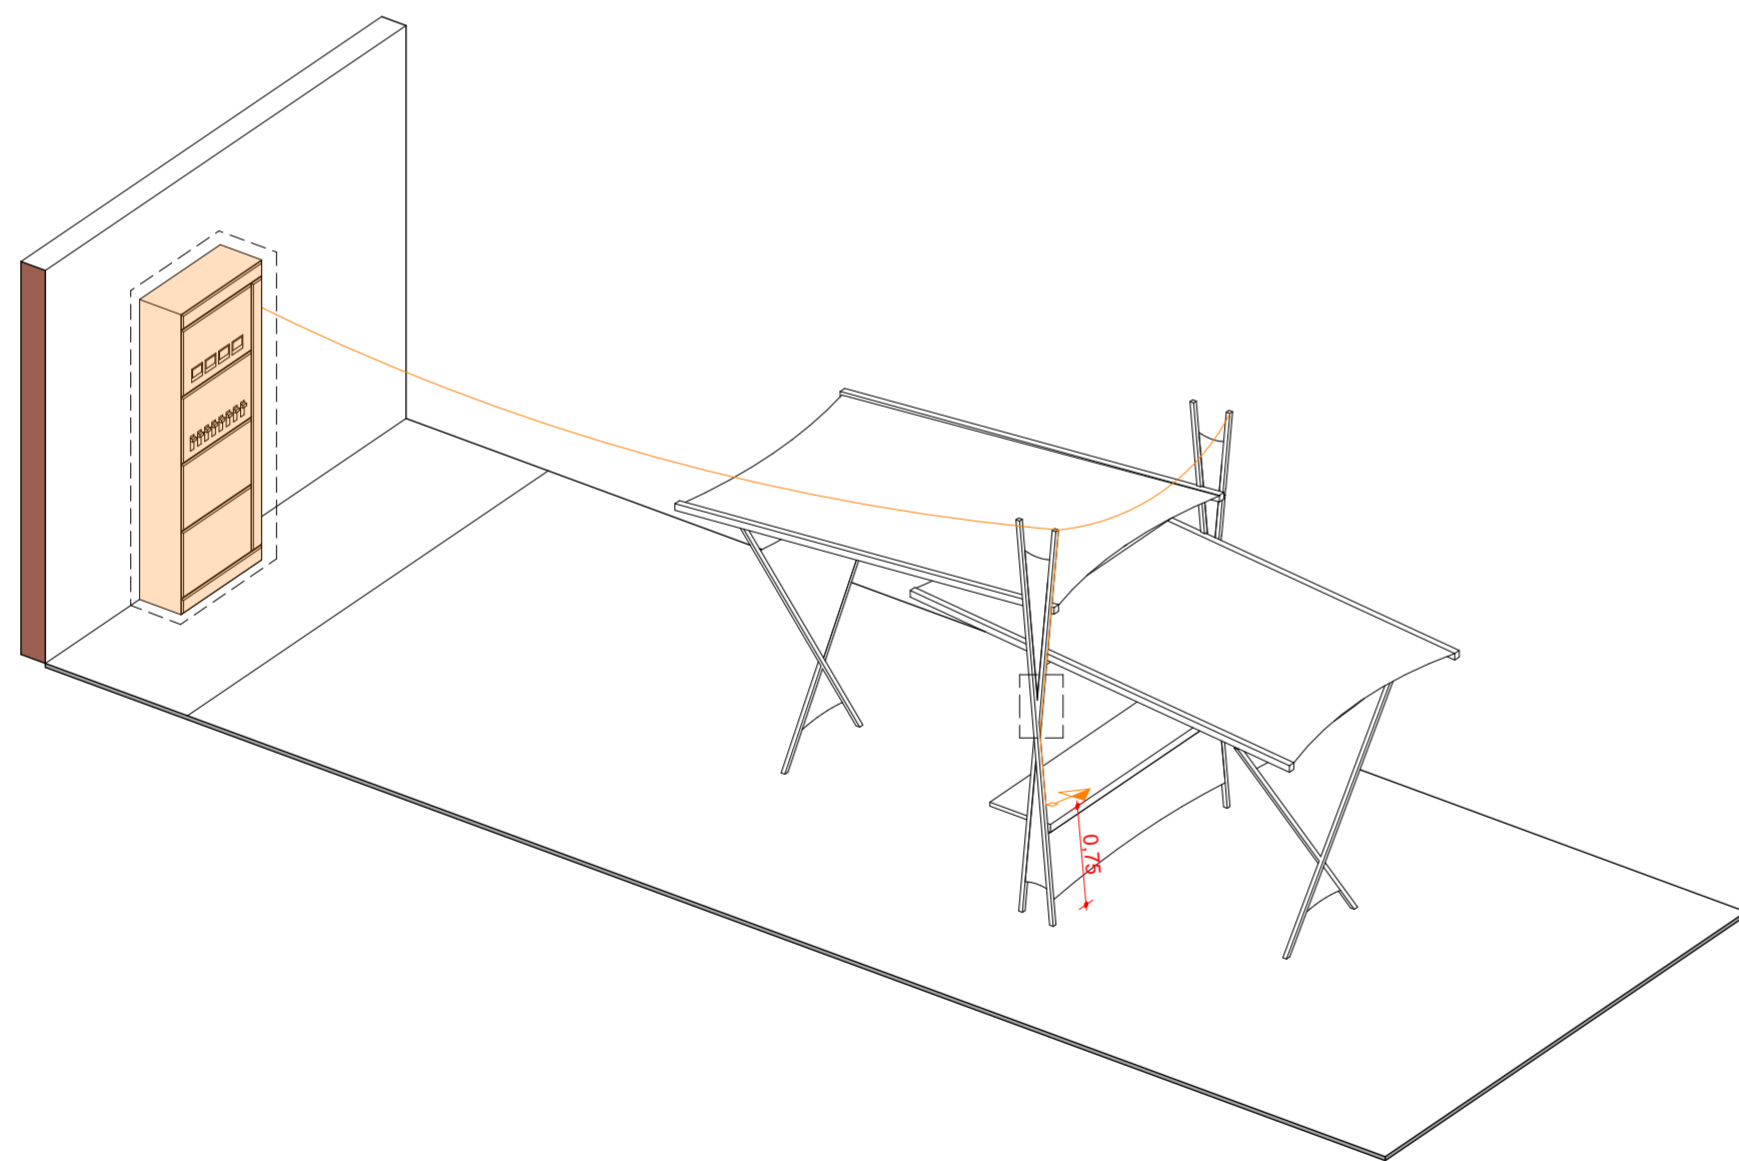

ESQUEMA ELETRICO
ESCALA 1:75

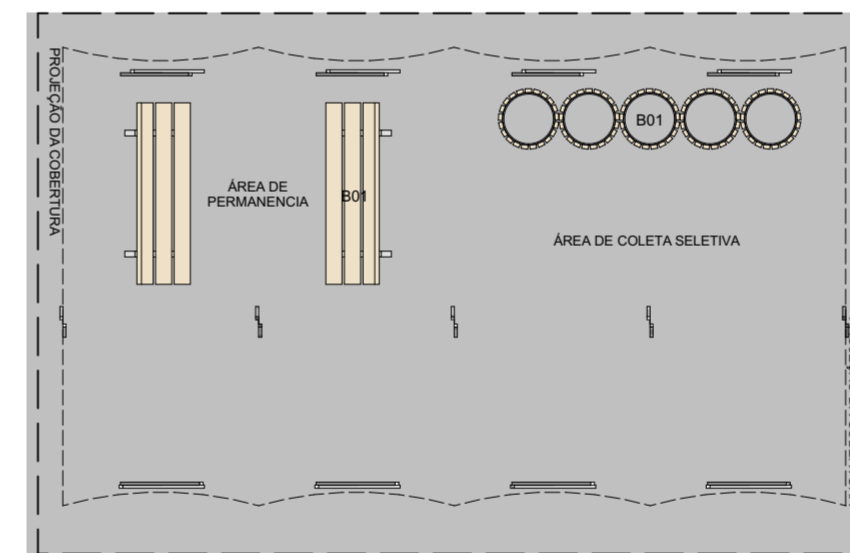

PROPOSTA DE LAYOUT MÓDULO 06
ESCALA 1:75

LEGENDA DE DIMENSÕES E ÍCONES DE MOBILIÁRIO	
B01	
M01	
E01	
C01	
L01	
B02	

PROJETO

NOME DO PROPRIETÁRIO
Lucas Costa Drago de Freitas

FASE PROJETO
Projeto Técnico

CONTEÚDO
PLANTAS DE LAYOUT


EPEMÉRÈ

ENDEREÇO
Zona Sul da cidade de Manaus


DATA
27/06/2023

FOLHA


04/05

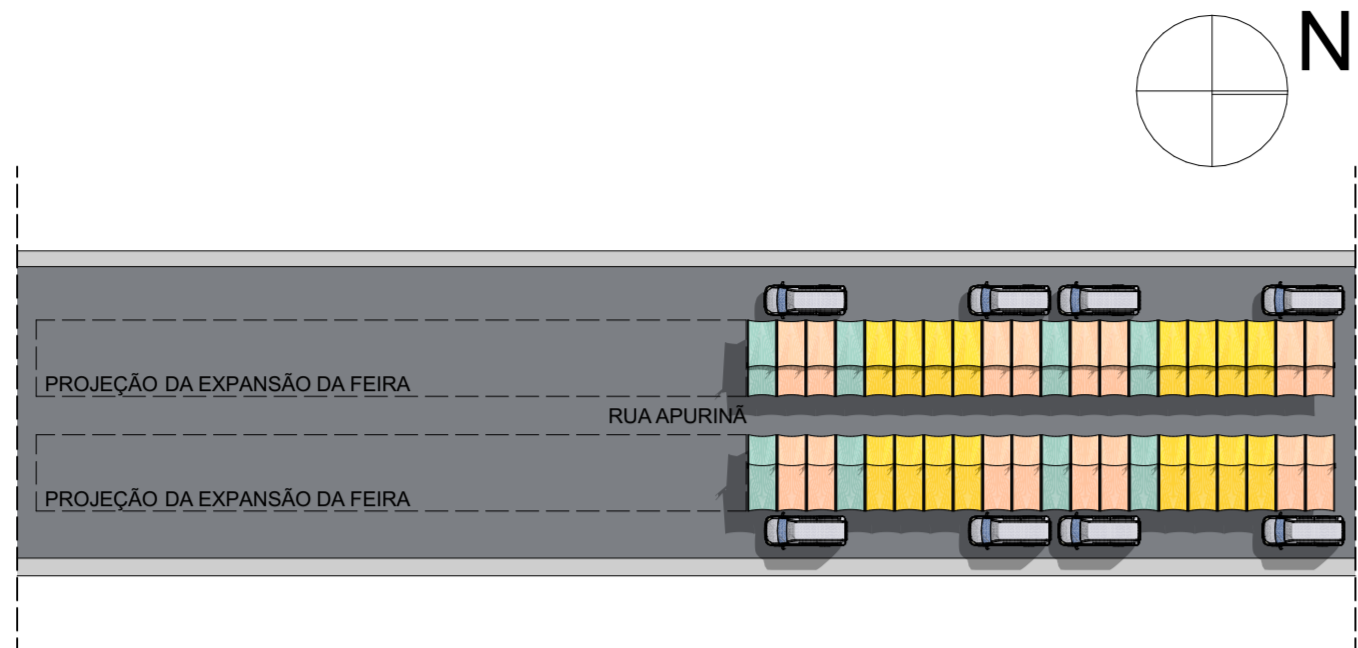


IMPLANTAÇÃO FEIRA DA RUA APURINÃ - PRAÇA 14
ESCALA 1:500

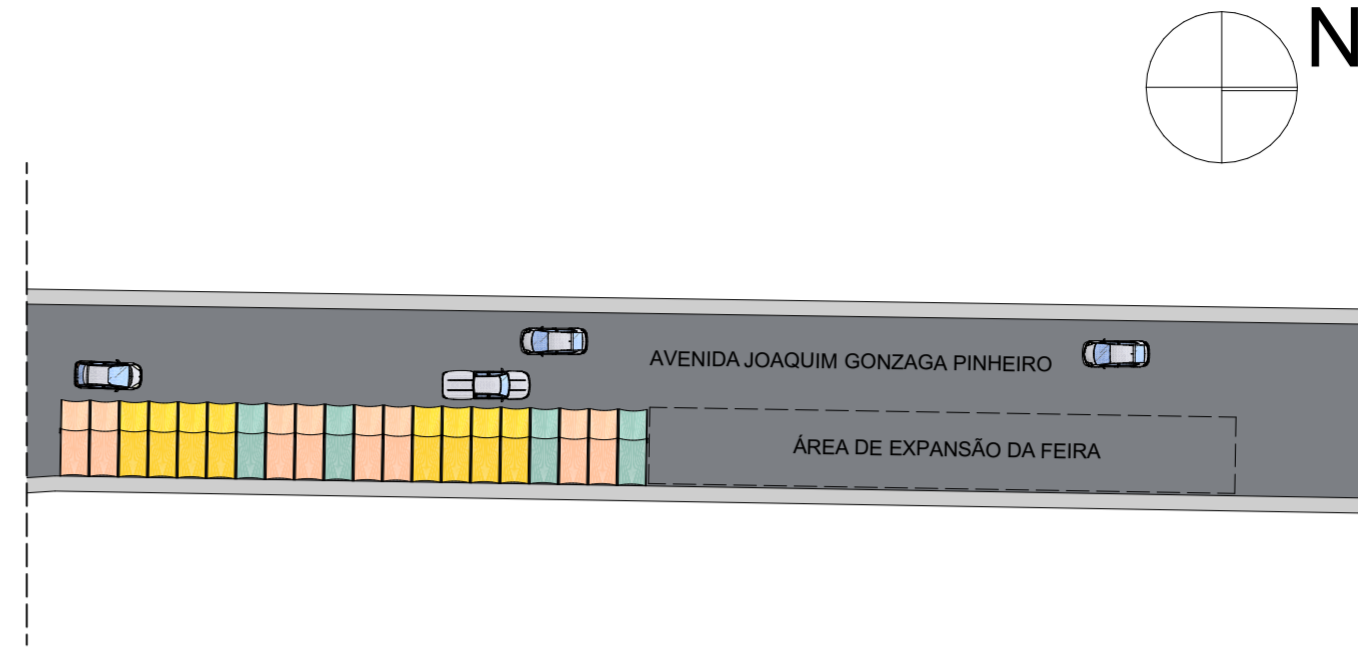


IMPLANTAÇÃO FEIRA DA AVENIDA JOAQUIM GONZAGA PINHEIRO - NOSSA SENHORA DAS GRAÇAS
ESCALA 1:500

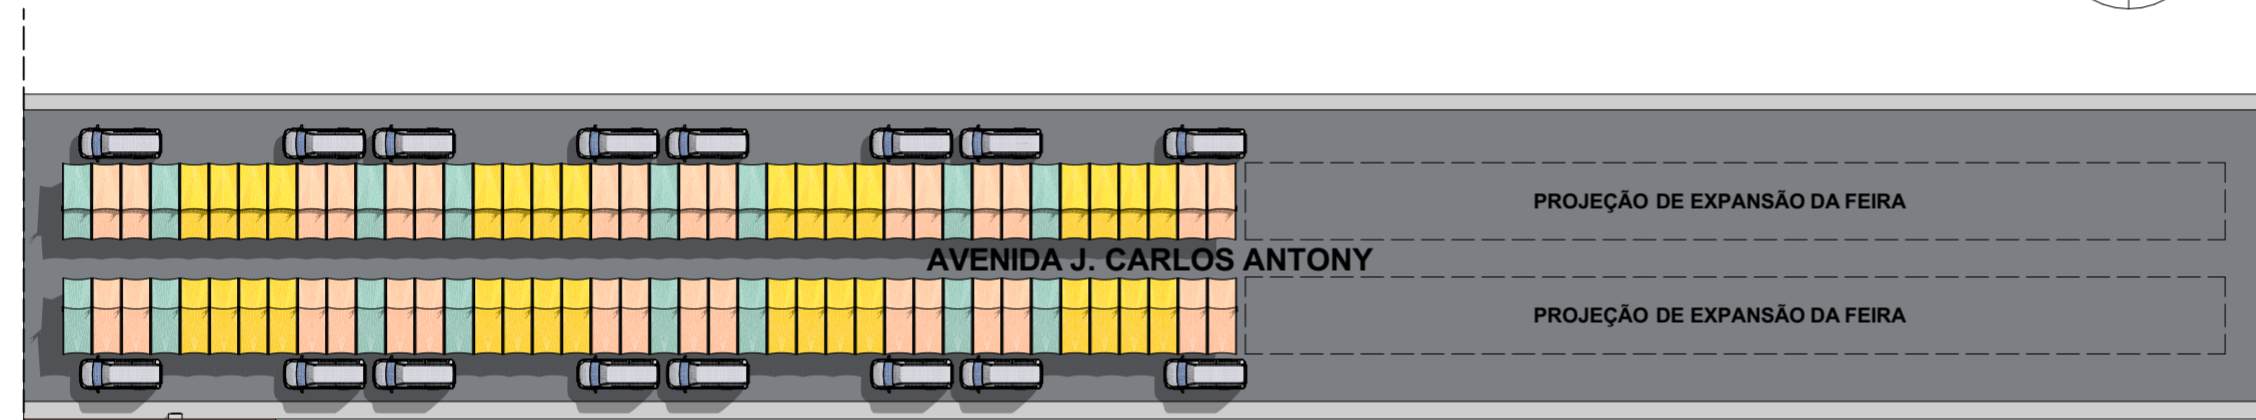

IMPLANTAÇÃO FEIRA DA RUA APURINÃ - PRAÇA 14
ESCALA 1:500

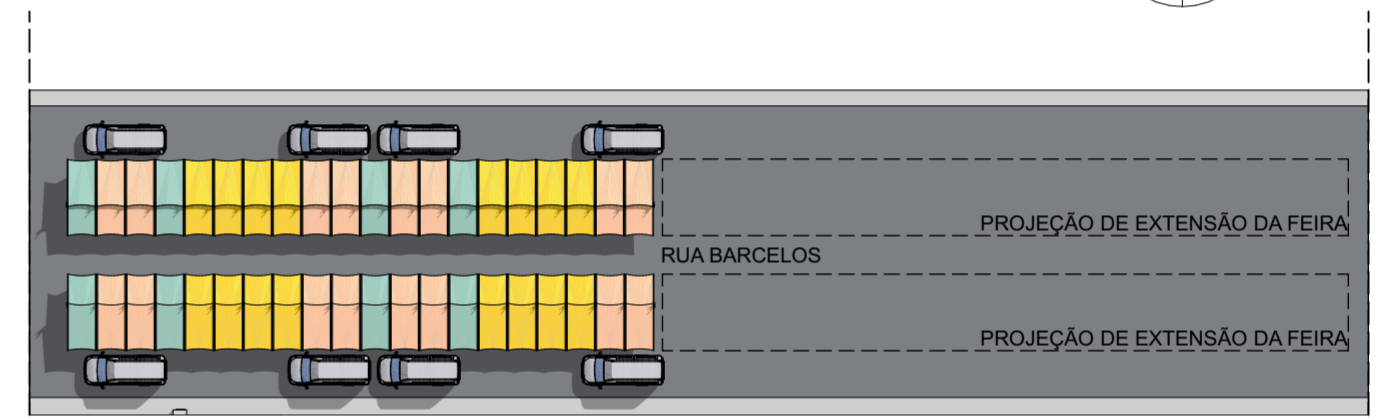

IMPLANTAÇÃO FEIRA DA RUA BARCELOS - PRESIDENTE VARGAS
ESCALA 1:500

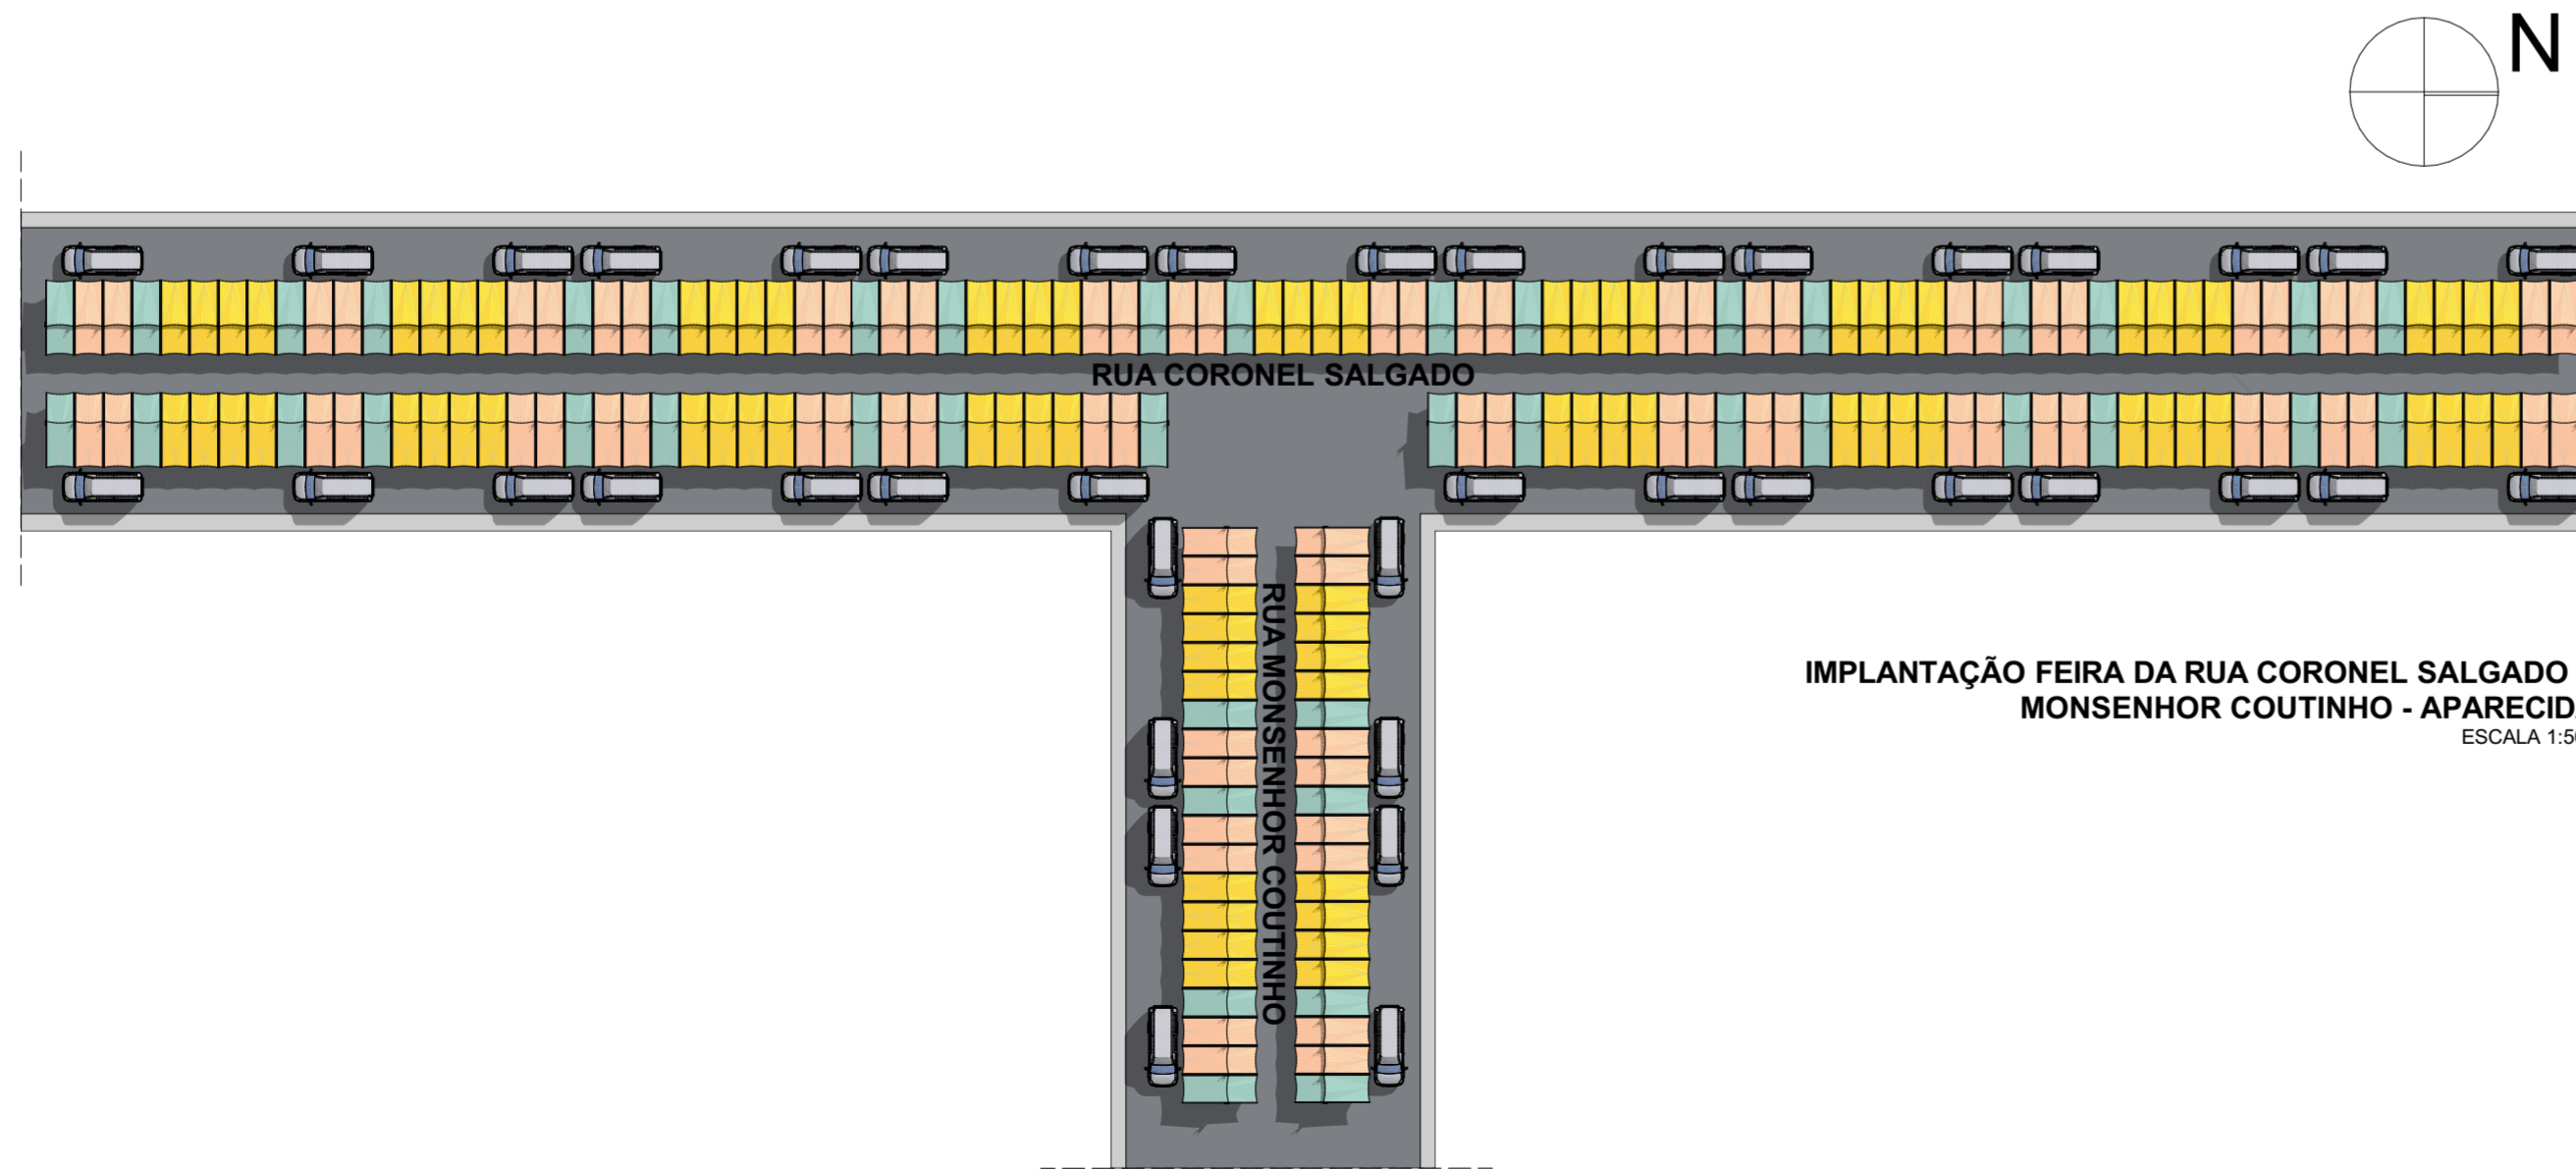

IMPLANTAÇÃO FEIRA DA RUA CORONEL SALGADO E MONSENHOR COUTINHO - APARECIDA
ESCALA 1:500

PROJETO

EPHEMÉRÊ

NOME DO PROPRIETÁRIO

Lucas Costa Drago de Freitas

ENDEREÇO

Zona Sul da cidade de Manaus

FASE PROJETO

Projeto Técnico

CONTEÚDO

IMPLANTAÇÃO

ESCALA

1:500

DATA

27/06/2023

FOLHA

05/05