



IMPLANTACÃO
ESCALA 1:150

UNIVERSIDADE FEDERAL DO AMAZONAS ARQUITETURA E URBANISMO TRABALHO FINAL DE GRADUAÇÃO II	ALUNA: DEBORA FERRO NASCIMENTO	FOLHANO*
	MATRÍCULA: 21750644	ARQ-001
PROFESSORA OR: TÁB FURTADO PONTES	ASSUNTO: CENTRO DE ACOLOHIMENTO PARA PESSOAS EM SITUAÇÃO DE RUA	ESCALA: REDUZIDA DATA: 00/00/00








LEGENDA - ESQUADRAS

CÓDIGO	ESPECIFICAÇÃO
①	JANELA DE CORRER - MATERIAL: VIDRO; DIMENSÕES (LxAl): 1,00x1,10x1,00
②	JANELA FIXA - MATERIAL: VIDRO; DIMENSÕES (LxAl): 2,00x1,80x0,30
③	JANELA FIXA - MATERIAL: VIDRO; DIMENSÕES (LxAl): 1,00x1,80x0,30
④	JANELA BASCULANTE - MATERIAL: VIDRO; DIMENSÕES (LxAl): 2,00x2,00x1,80
⑤	JANELA BASCULANTE - MATERIAL: VIDRO; DIMENSÕES (LxAl): 1,00x2,00x1,80
⑥	JANELA DE CORRER - MATERIAL: VIDRO; DIMENSÕES (LxAl): 2,00x1,10x1,00
⑦	PORTA DE ABERT. - MATERIAL: MADEIRA; DIMENSÕES (LxAl): 0,90x2,10
⑧	PORTA DE CORRER - MATERIAL: VIDRO; DIMENSÕES (LxAl): 2,80x2,10


PROGRAMA DE NECESSIDADES				
SETOR	AMBIENTE	QNT.	ÁREA (m²)	ÁREA TOTAL (m²)
ACOLHIMENTO	Dormitório masculino (capac. 2p)	10	-	111,64
	Dormitório masculino indiv./ PNE	01	10,50	10,50
	Dormitório feminino (capac. 2p)	10	-	114,41
	Dormitório feminino indiv./ PNE	01	10,50	10,50
	Dormitório família (capac. 3p)	02	15,69	31,38
	Banheiro dorm. família	02	3,10	6,20
	Banheiro masculino adaptado	01	37,31	37,31
Banheiro feminino adaptado	01	37,31	37,31	
	SUBTOTAL			359,25
ADMINISTRAÇÃO	Coordenação geral	01	12,83	12,83
	Administração	01	12,83	12,83
	WC unisex adaptado	01	7,75	7,75
	SUBTOTAL			33,41
CONVIVÊNCIA	Área coberta multiuso	01	613,25	613,25
	WC Unisex	01	3,50	3,50
	Salões multiuso	02	61,05	122,10
	Lavanderia	01	22,54	22,54
		SUBTOTAL		
ATENDIMENTO	Recepção	01	69,66	69,66
	Sala de triagem	01	10,68	10,68
	Enfermaria	01	12,78	12,78
	Consultório	02	16,66	33,32
	BWC Masculino Pacientes	01	3,50	3,50
BWC Feminino Pacientes	01	3,50	3,50	
	SUBTOTAL			133,44
APOIO	Cozinha	01	15,91	15,91
	Estoque	01	10,63	10,63
	Refeitório	01	72,57	72,57
	WC Unisex	01	3,50	3,50
	SUBTOTAL			102,61
INFRA ESTRUTURA	Guarita	01	9,28	9,28
	WC guarita	01	3,10	3,10
	Casa de máquinas	01	17,60	17,60
		SUBTOTAL		
	CIRCULAÇÃO			193,69
	TOTAL			1613,77

PLANTA - BAIXA
ESCALA 1:100

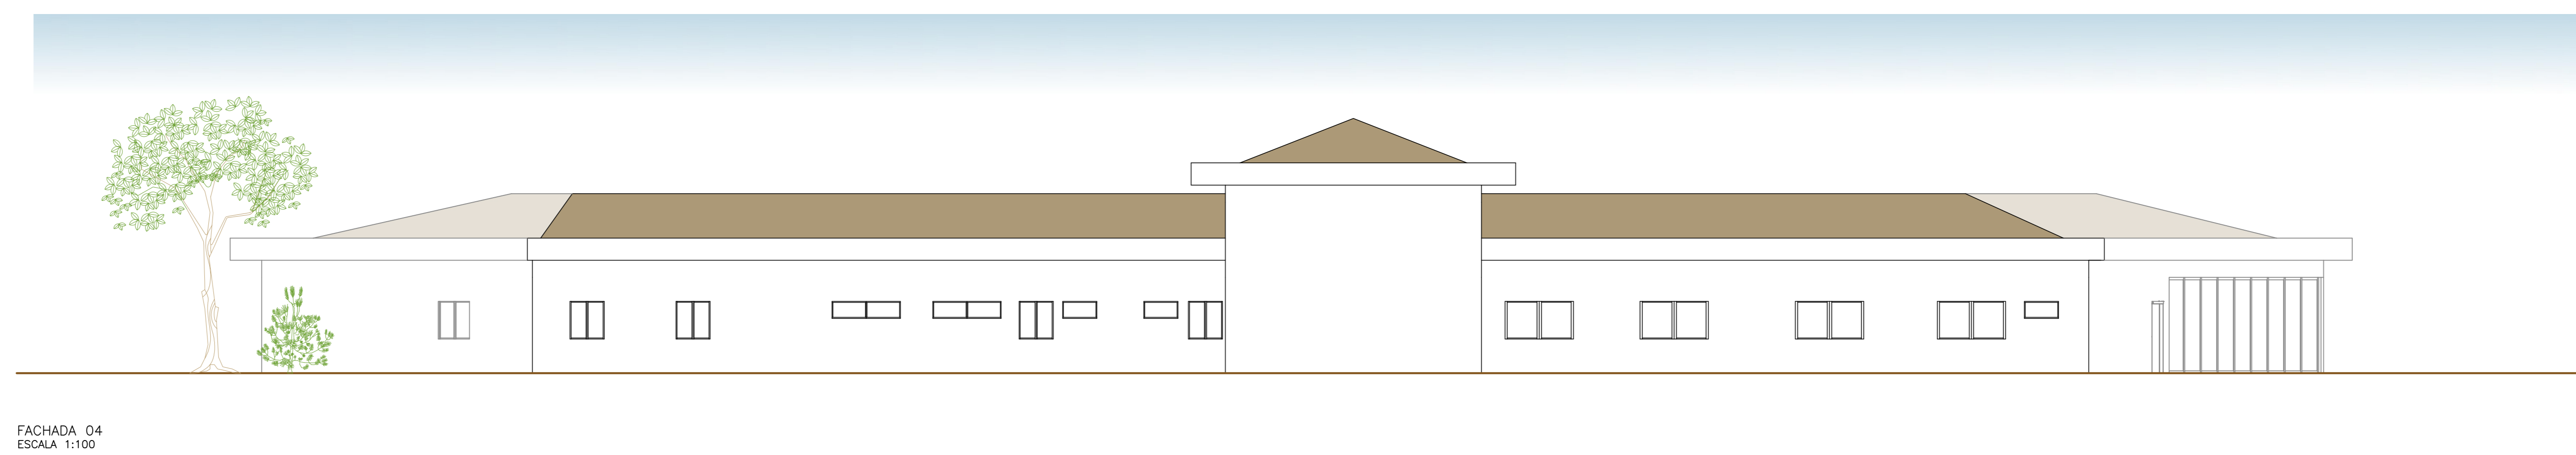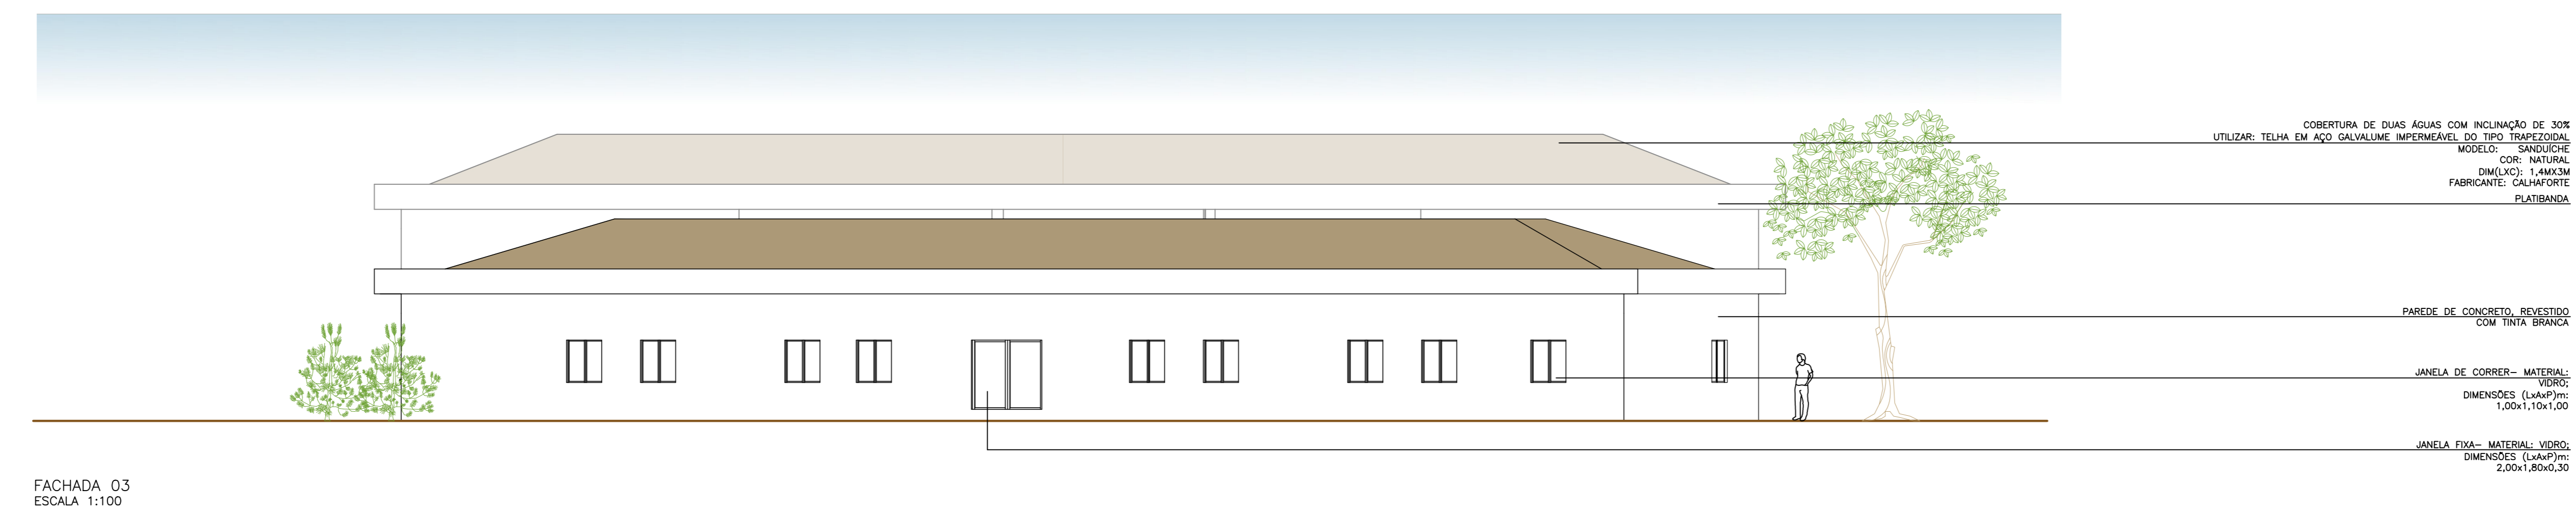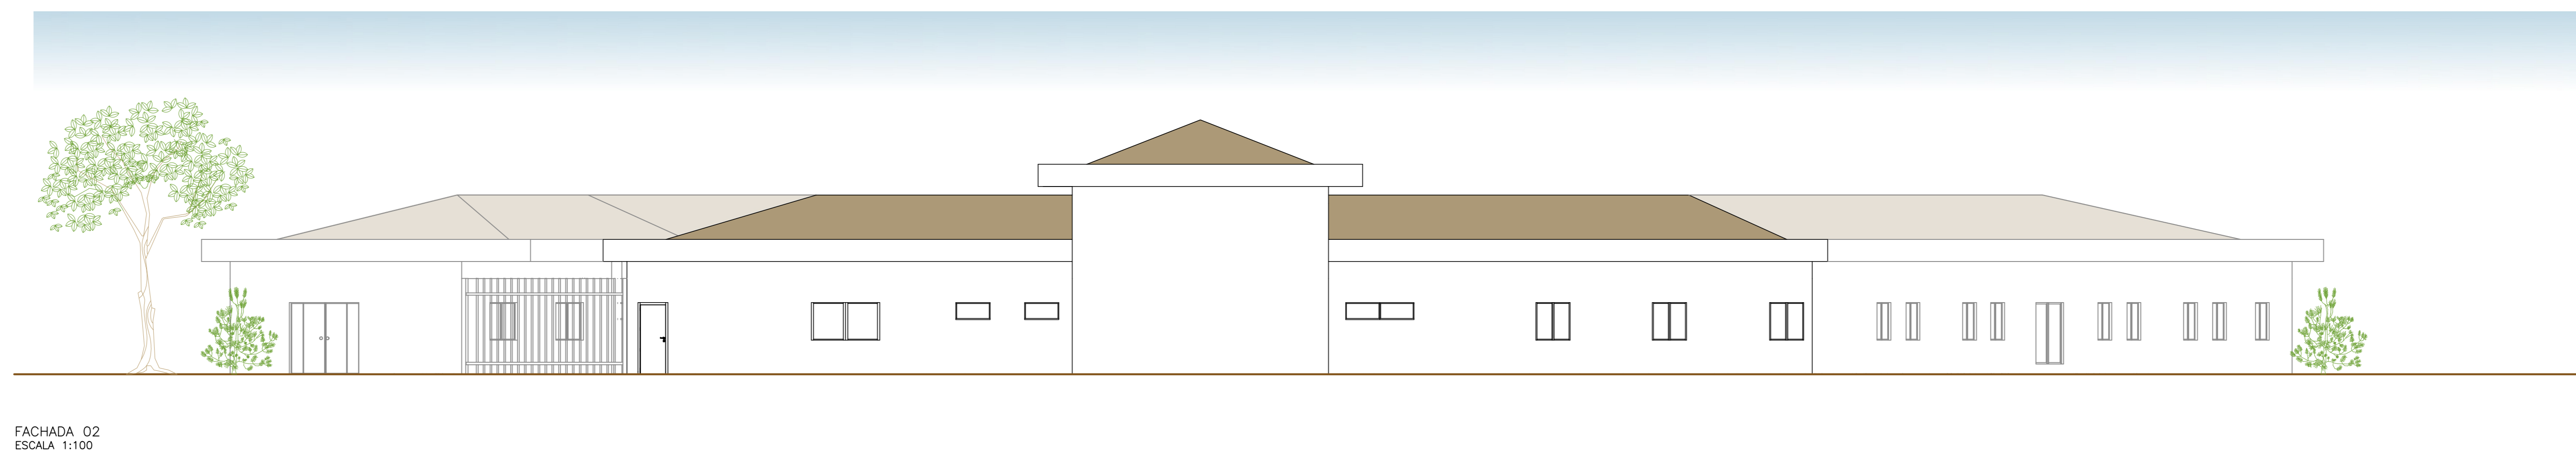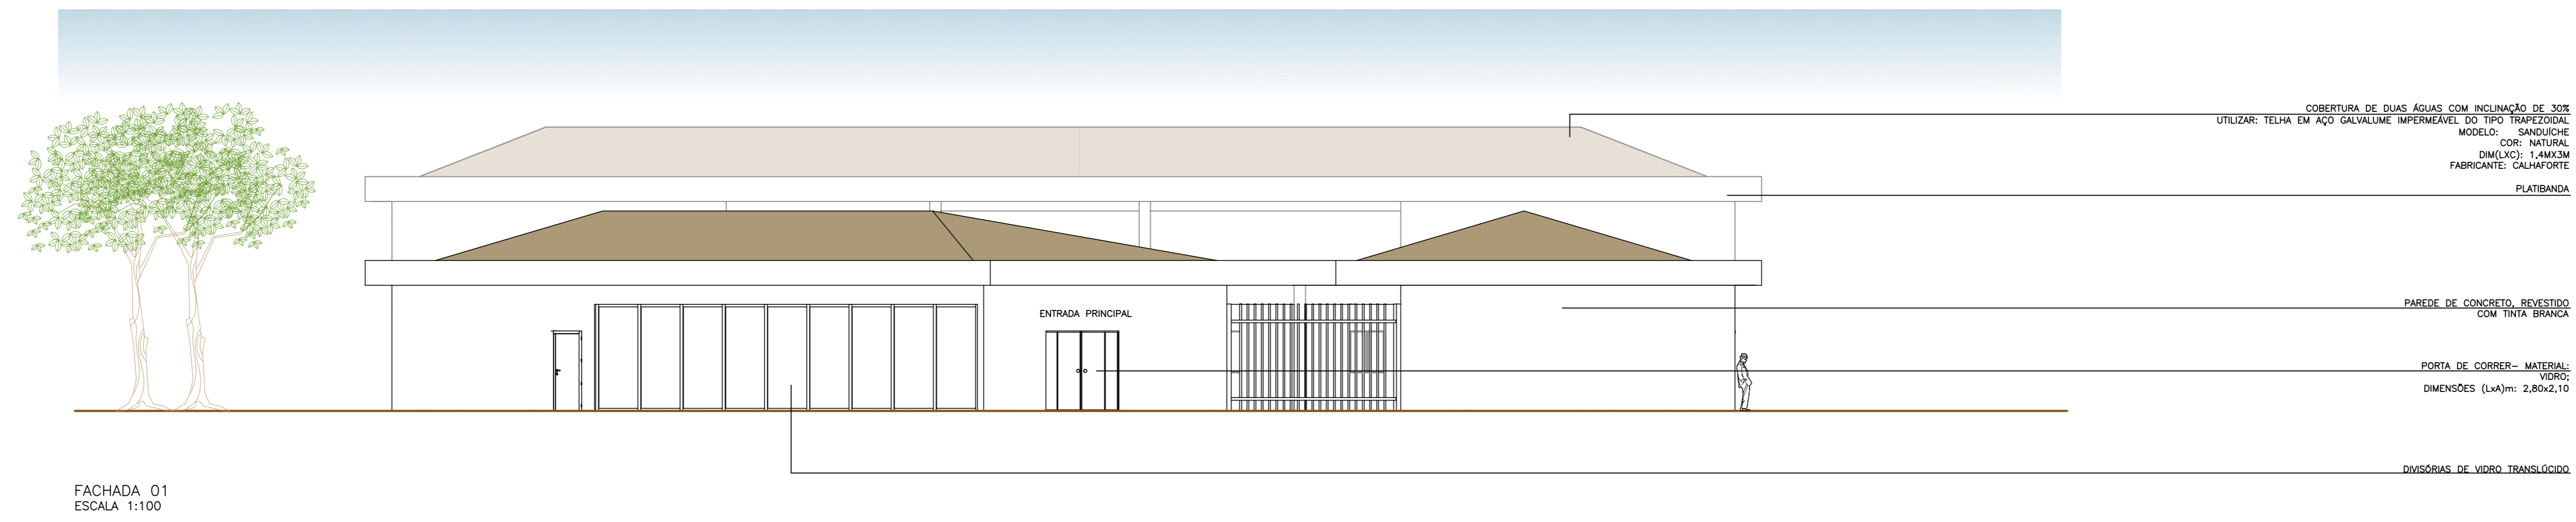


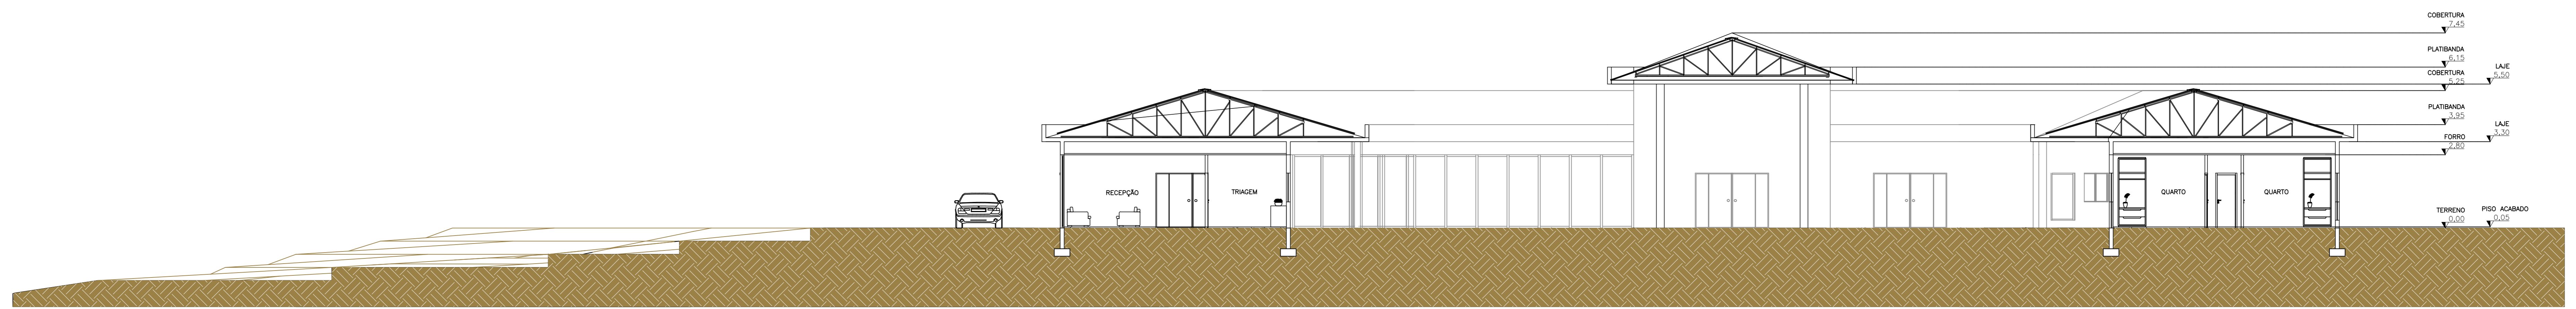



CORTE A-A*
ESCALA 1:100

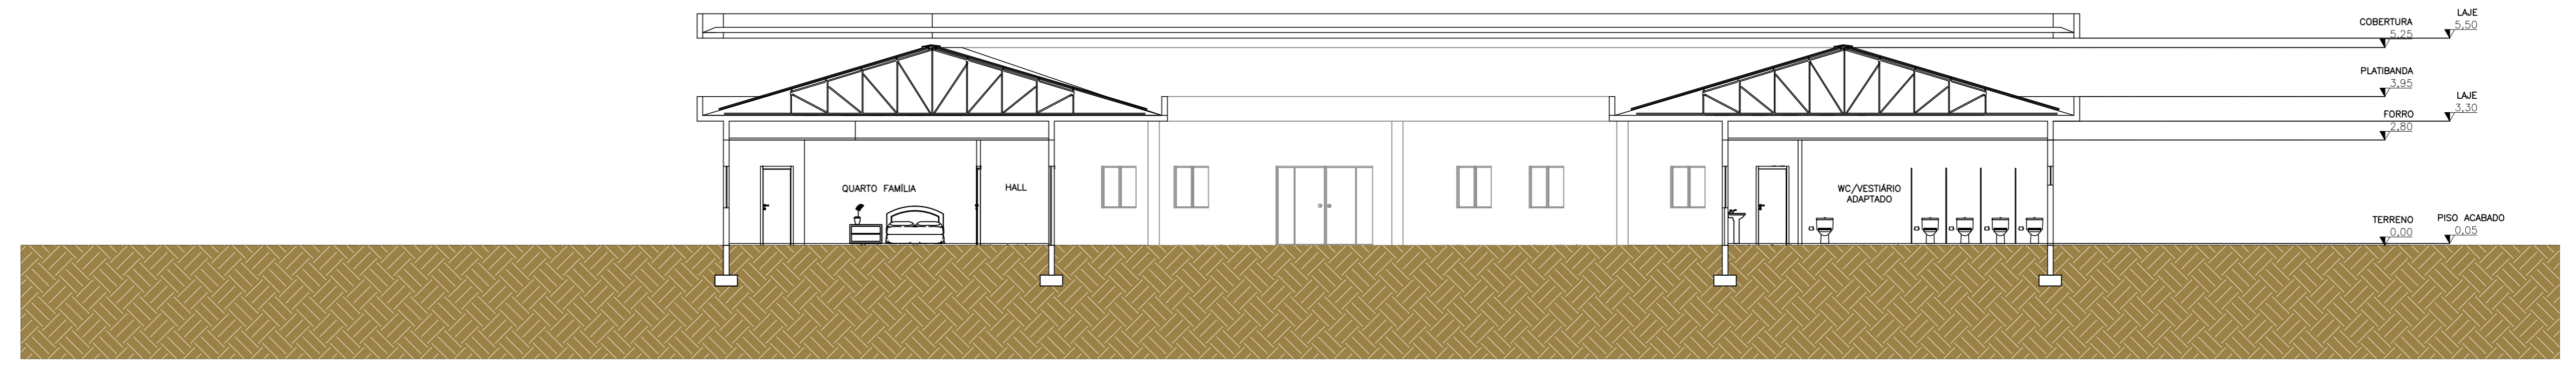

CORTE B-B*
ESCALA 1:100

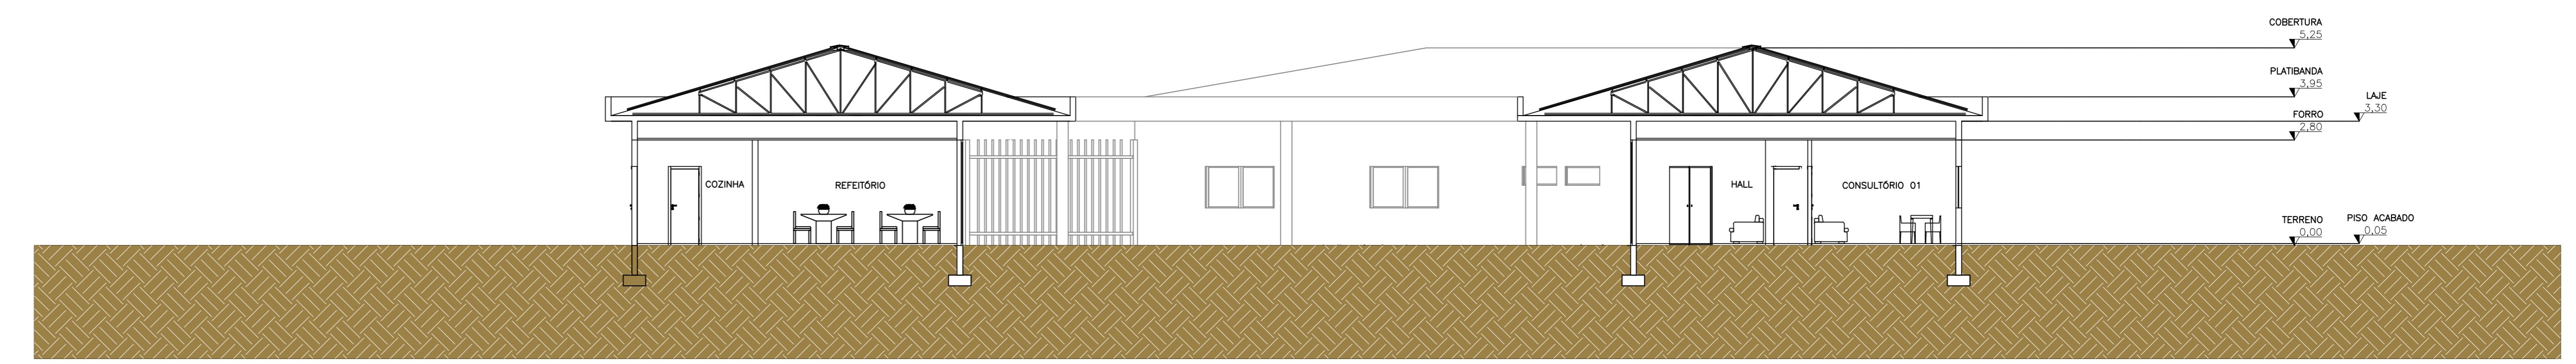


CORTE C-C*
ESCALA 1:100

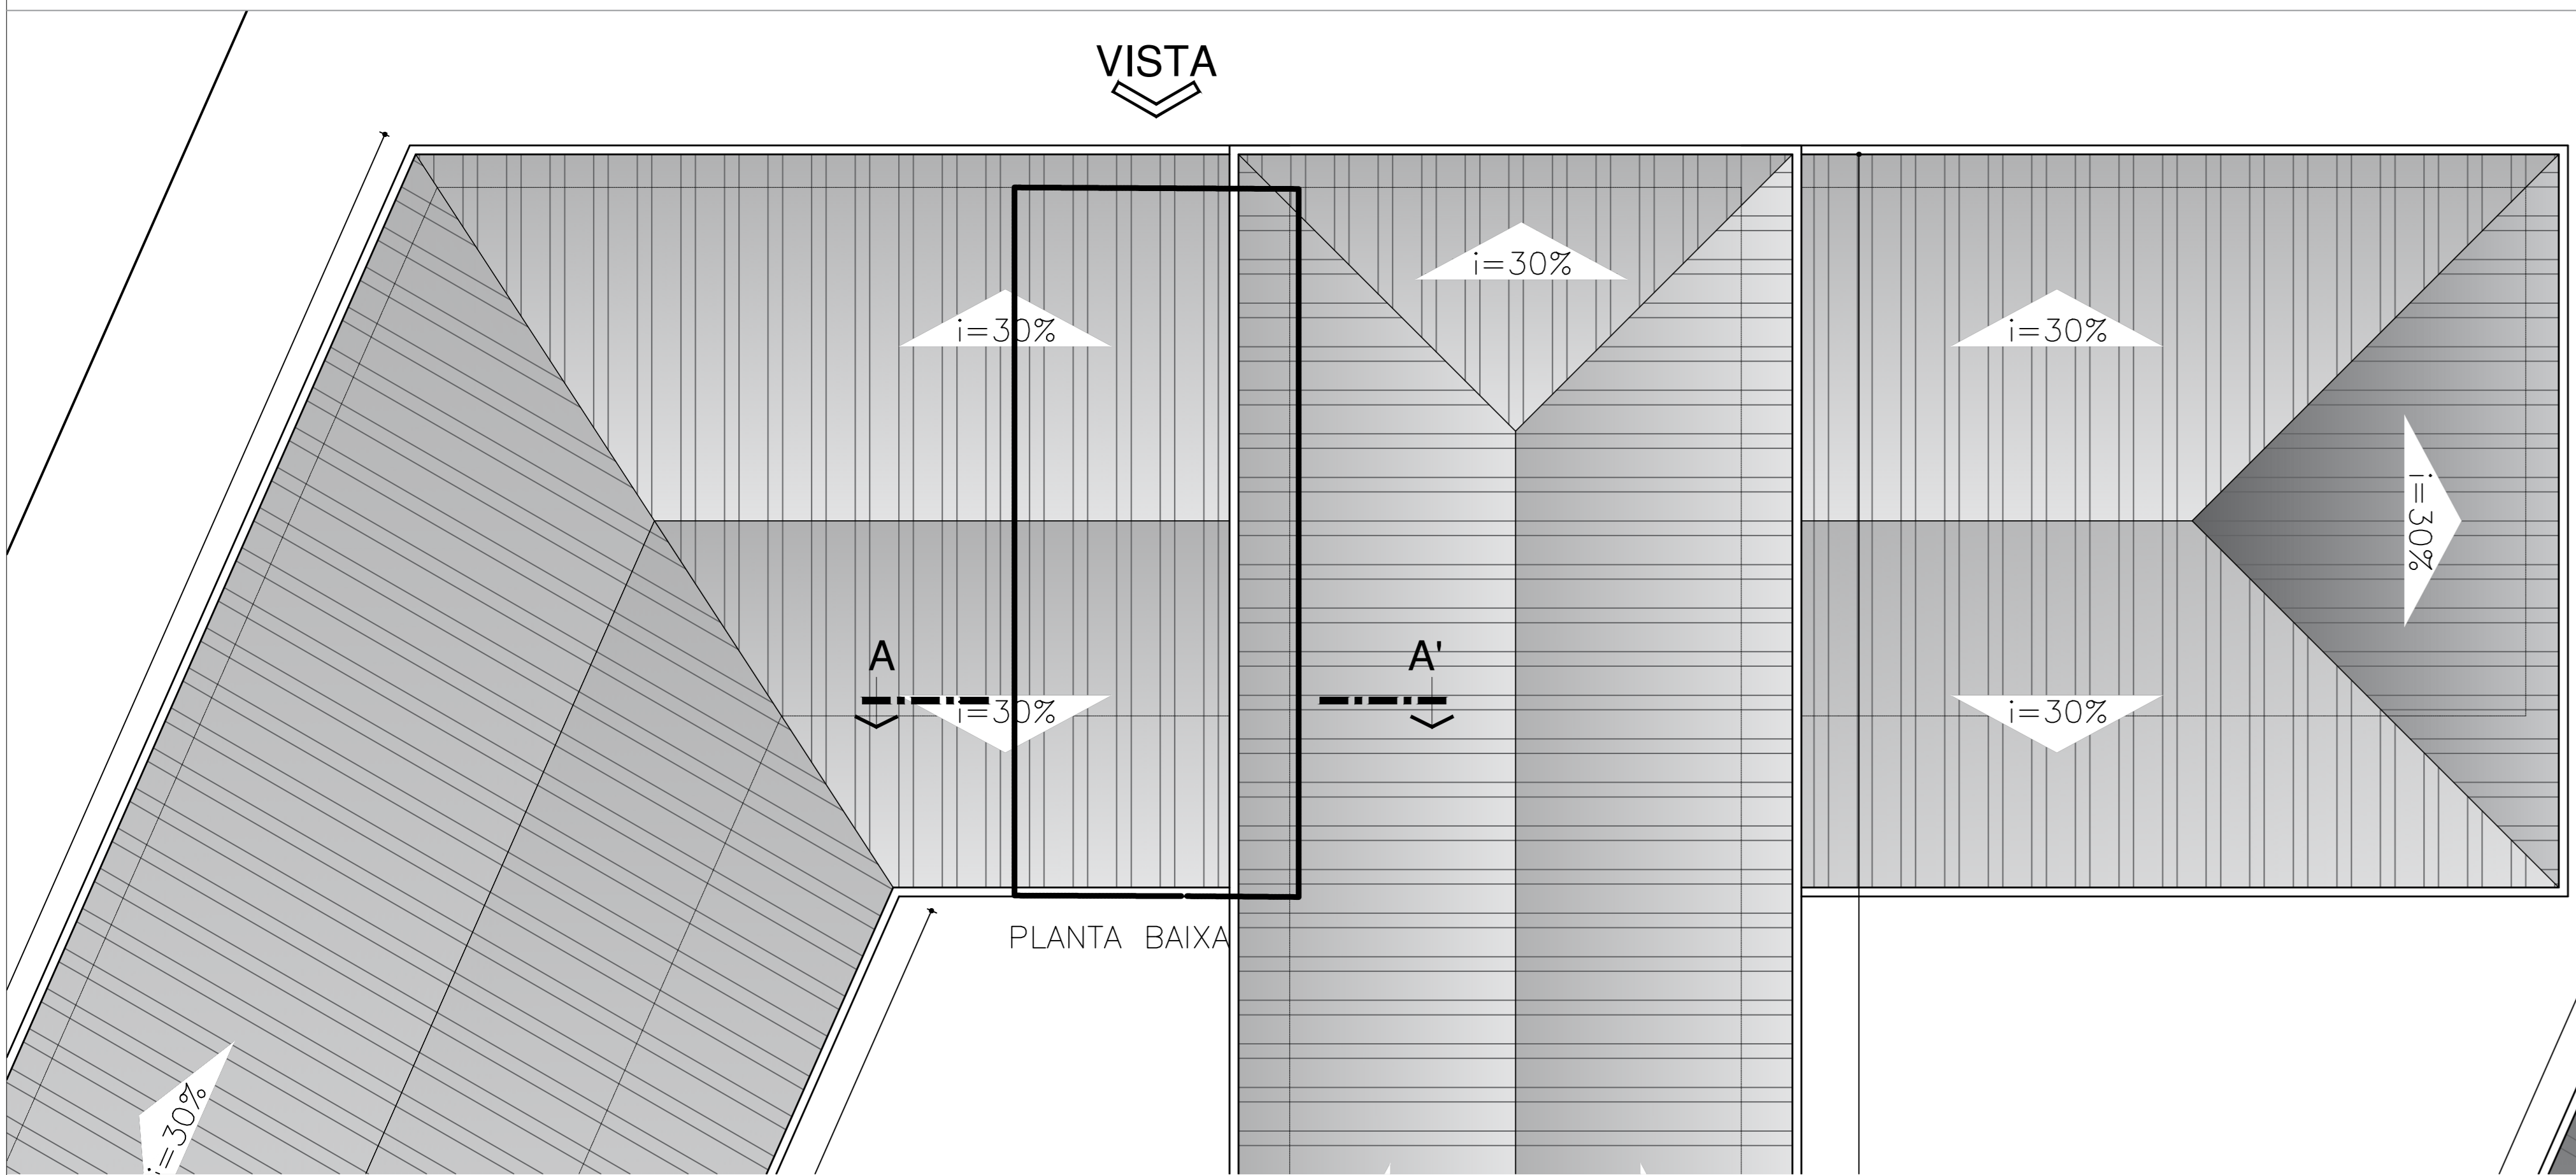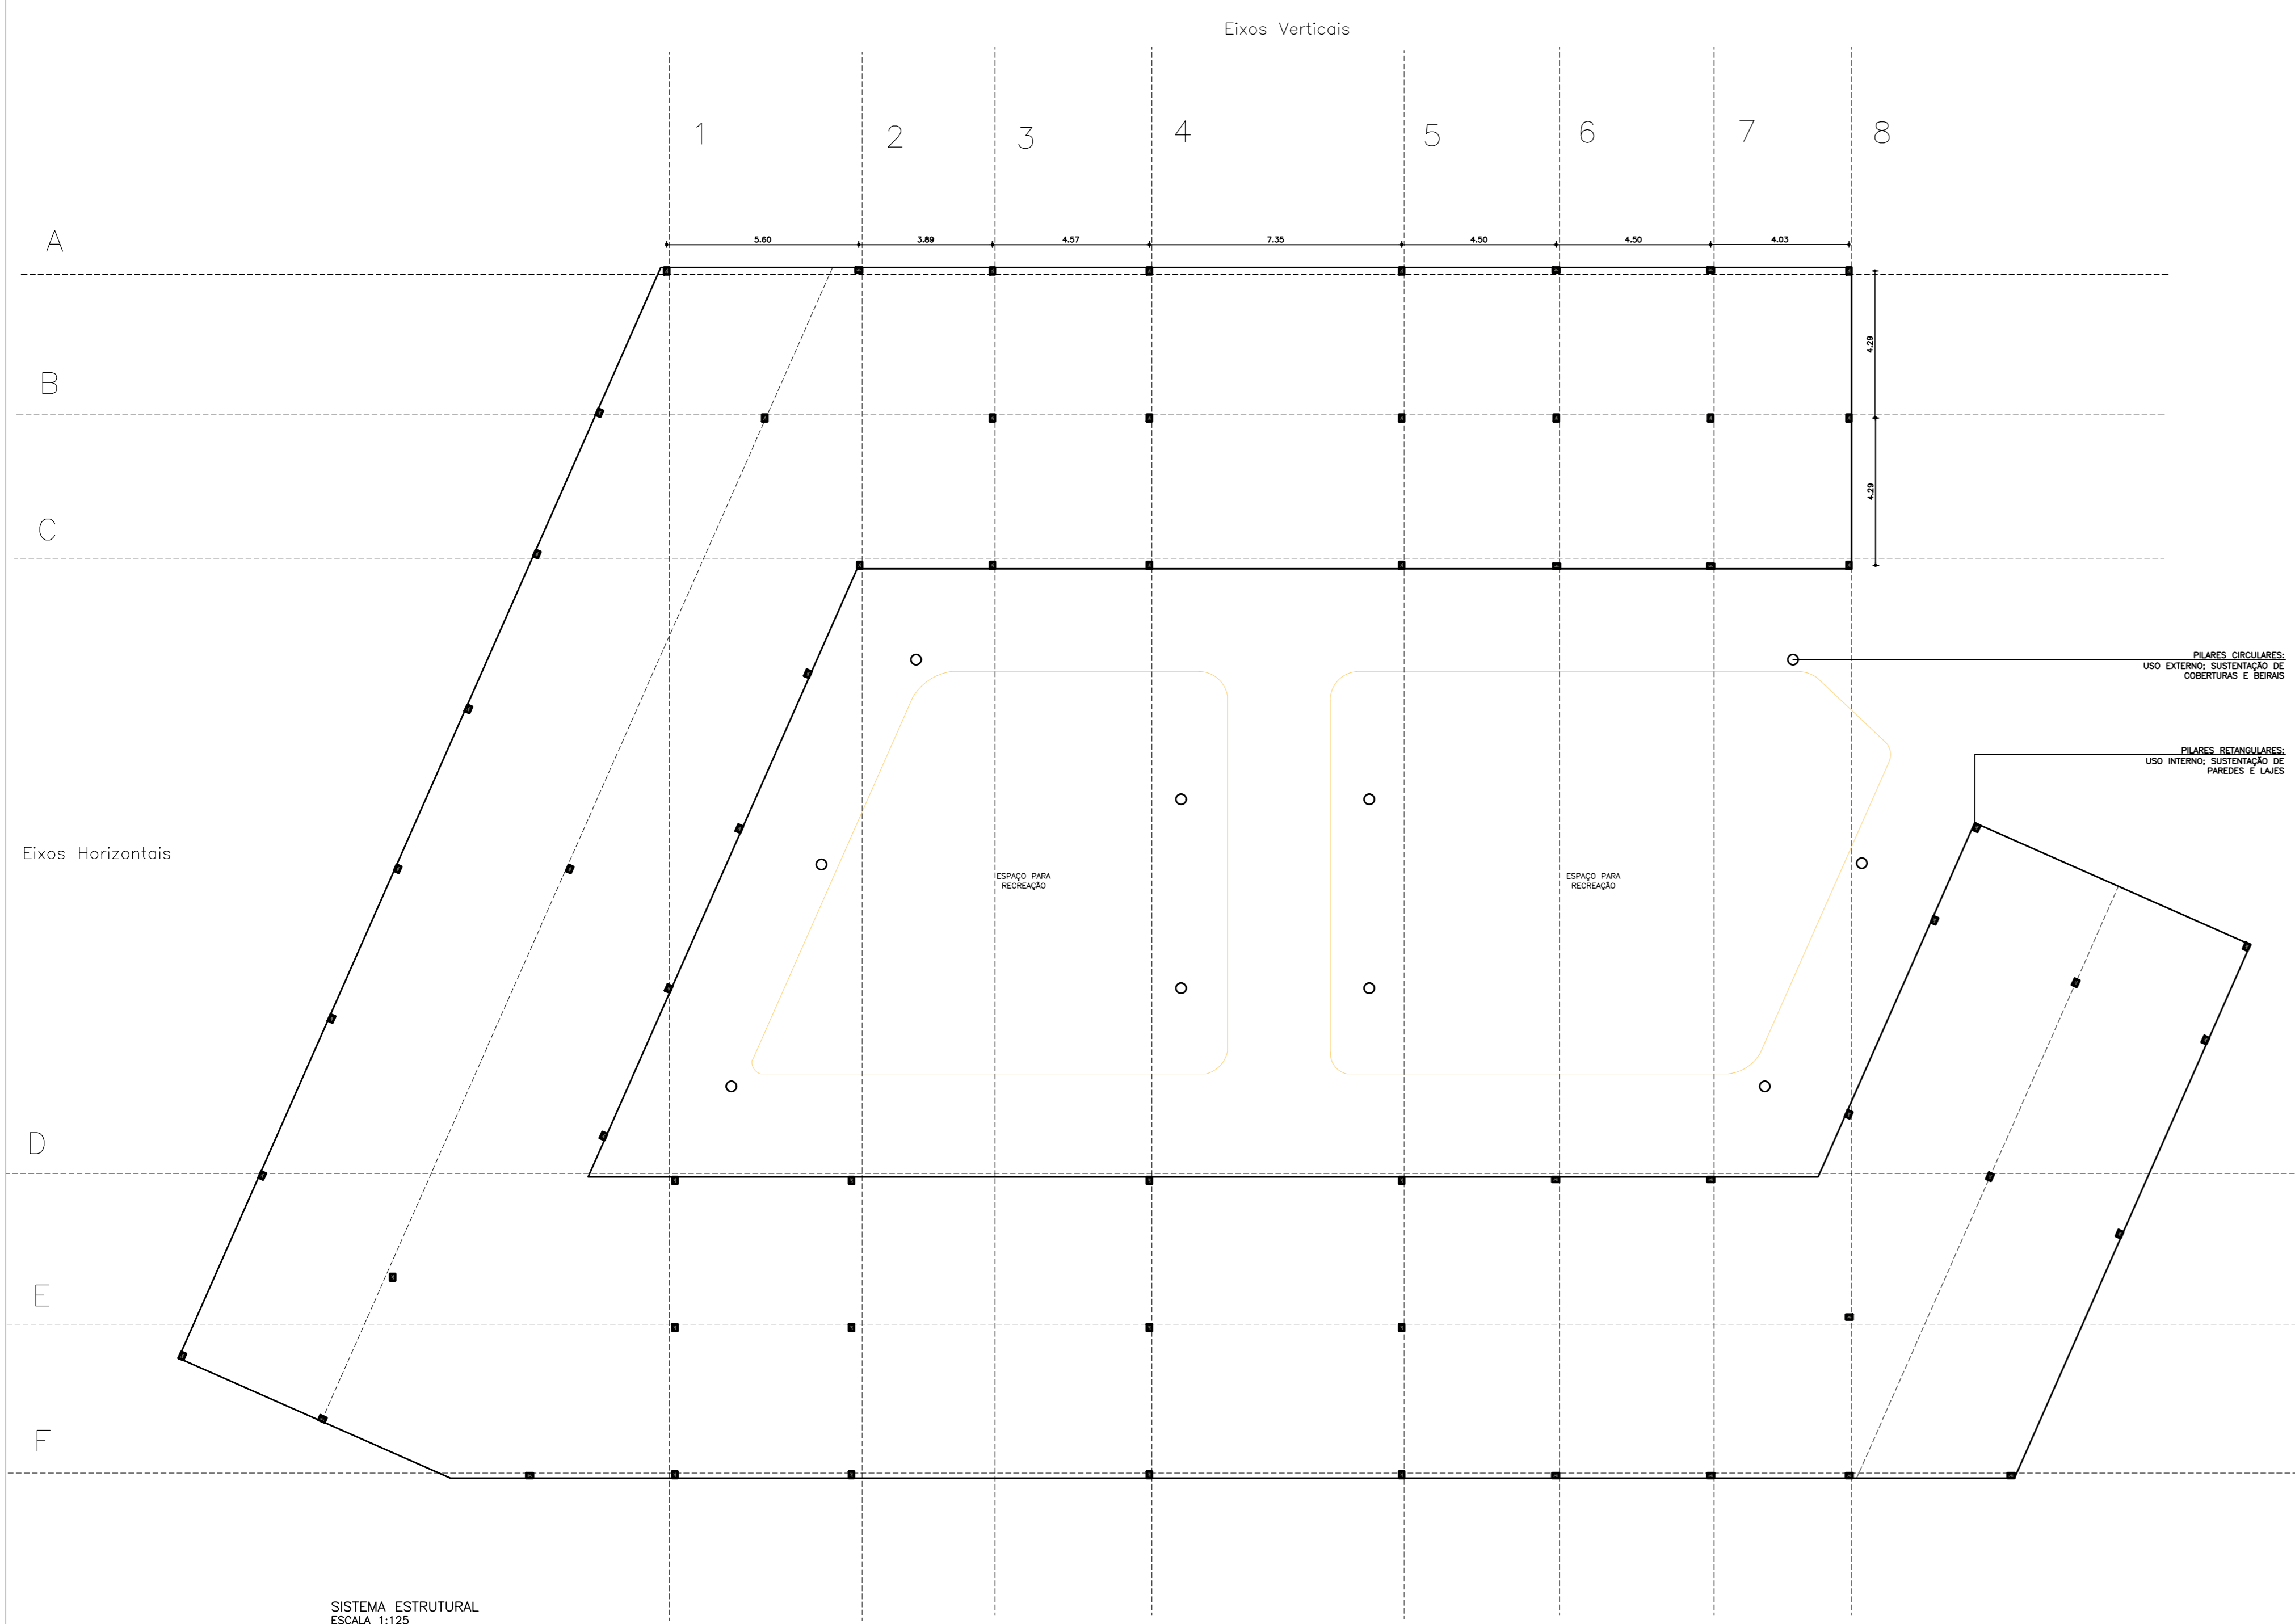


PLANTA-TIPO
-DETALHE (ESPECIFICAÇÕES AO LADO)


CODIGO	TABELA	ESPECIFICAÇÃO
BA	BACA HIGIENICA	MODELO LINC - FABRICANTE DECA
BA'	BACA HIGIENICA ADAPTADA	MODELO P51 - FABRICANTE DECA
PA	PAPETERIA ACOMODAMENTO ORNADO	MODELO QUADRATA - FABRICANTE DECA
RA	RALO OCULTO	DIM: 10x10CM
TA	TORNEIRA DE META BACA	BRANCA-ACAB. CROMADO, MODELO LINC-FABR. DECA
BS	BANHA DE SUPORTE	23x28CM BRANCA
SP	SUPORTE PORTA PAPEL HIGIENICO	BRANCA A DEFINIR

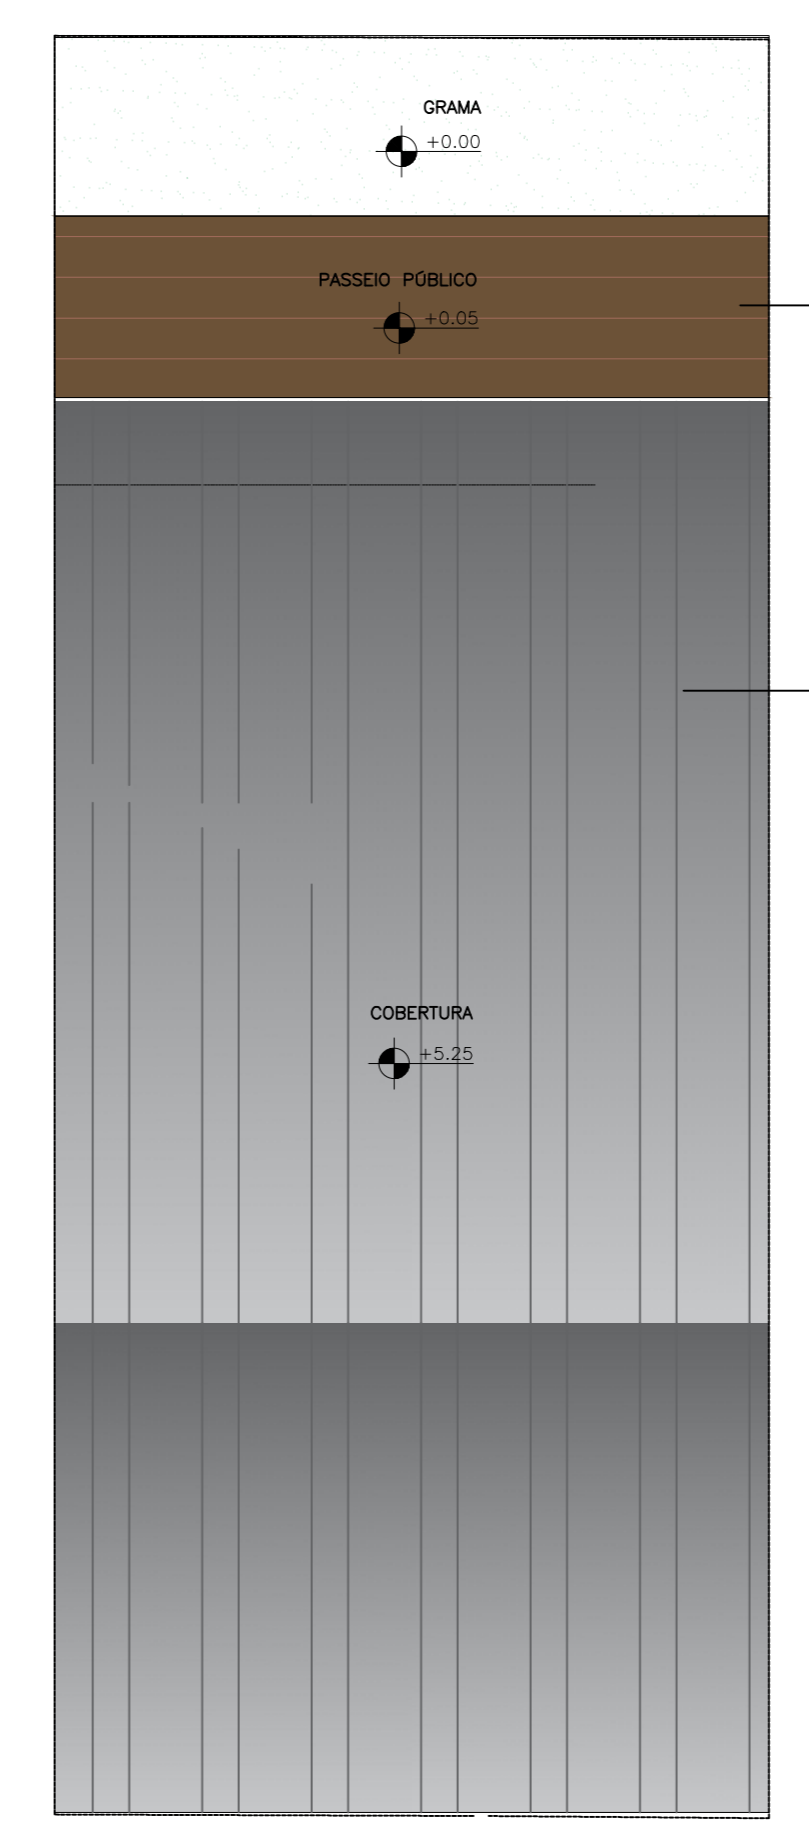


DETALHE
- COBERTURA - NIVEL 1
ESCALA 1:50

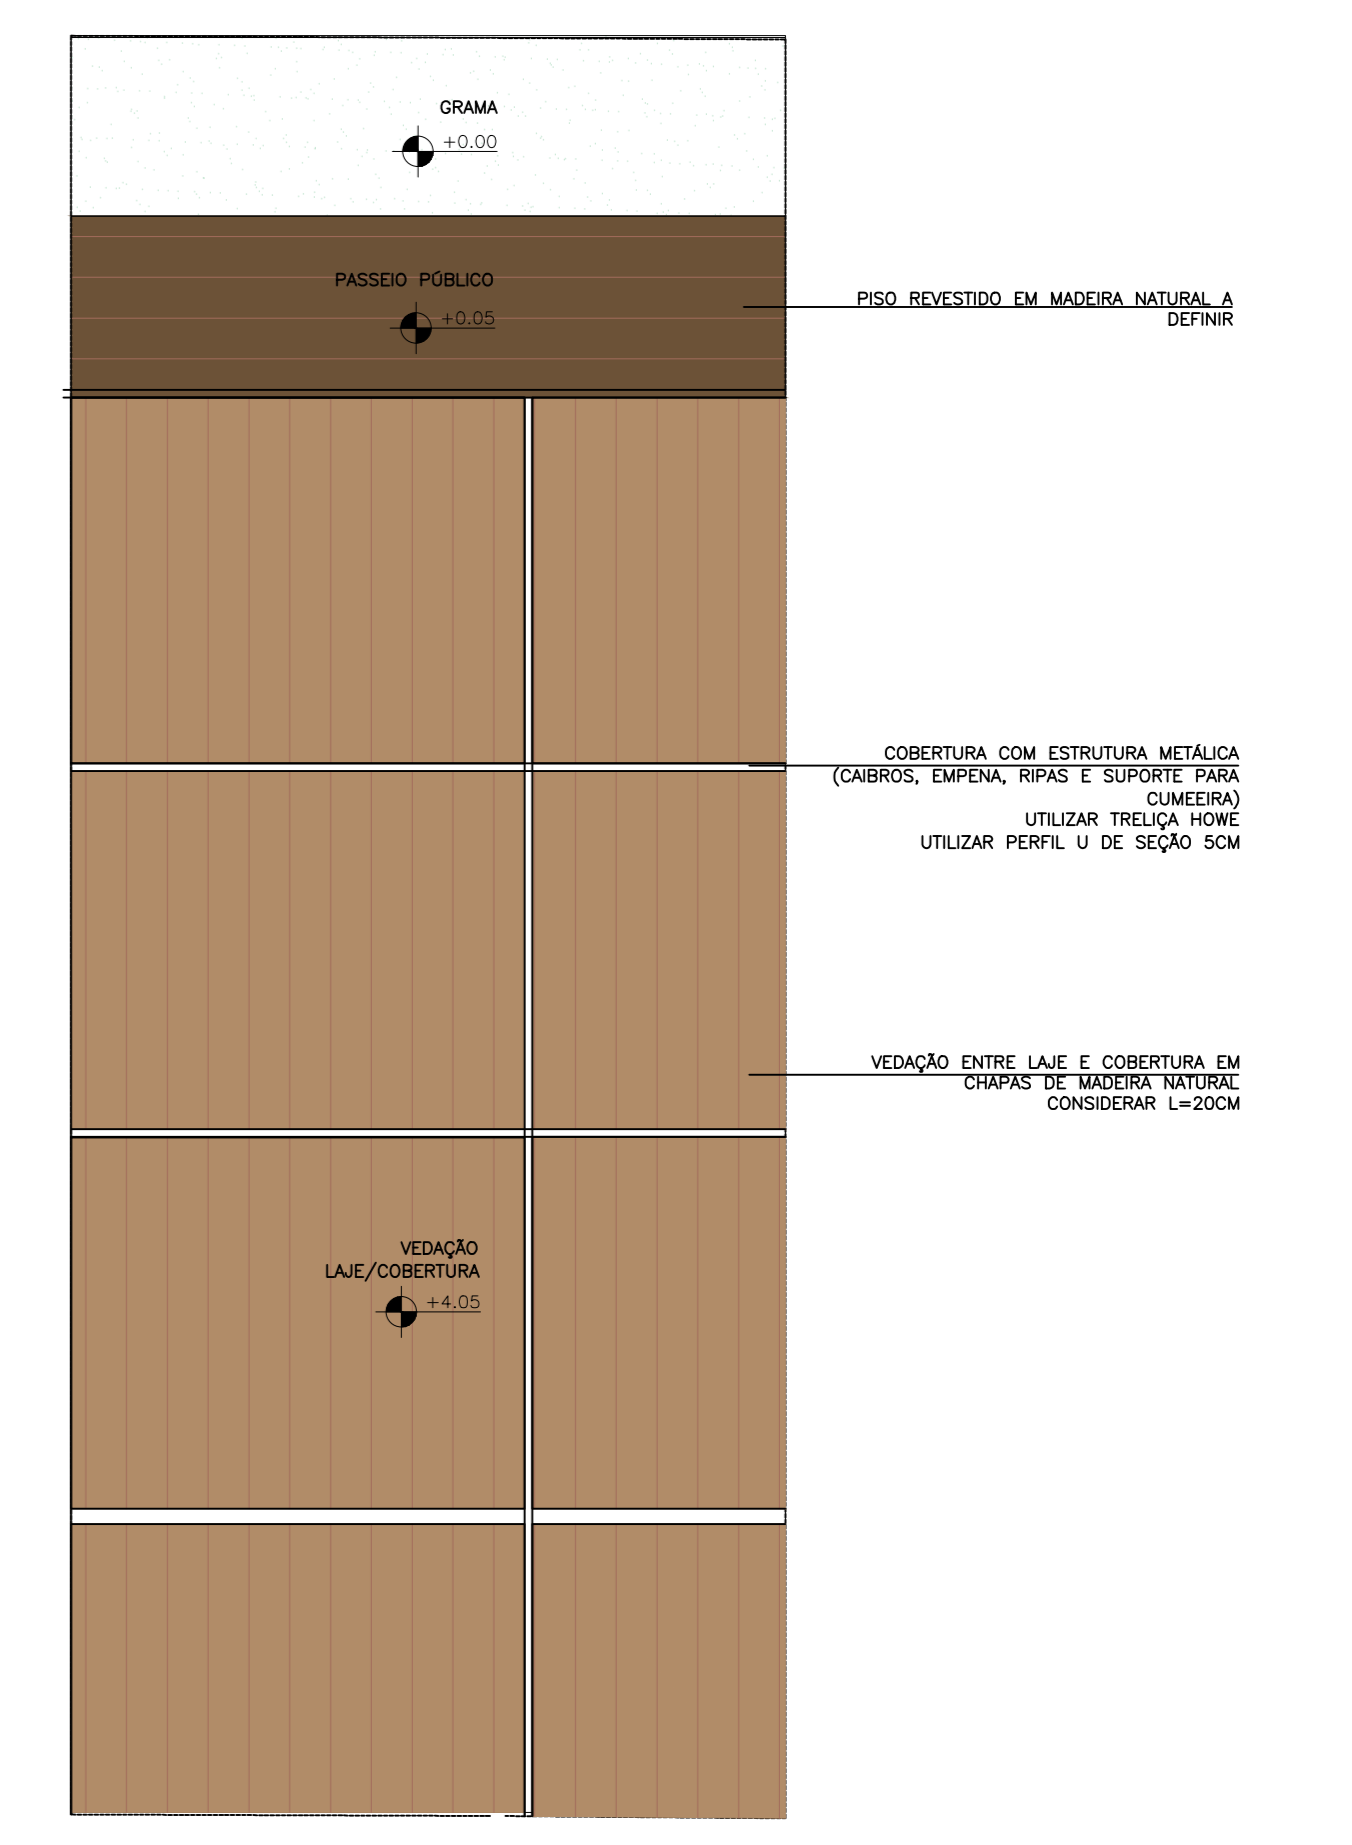


DETALHE
- COBERTURA- NIVEL 2
ESCALA 1:50

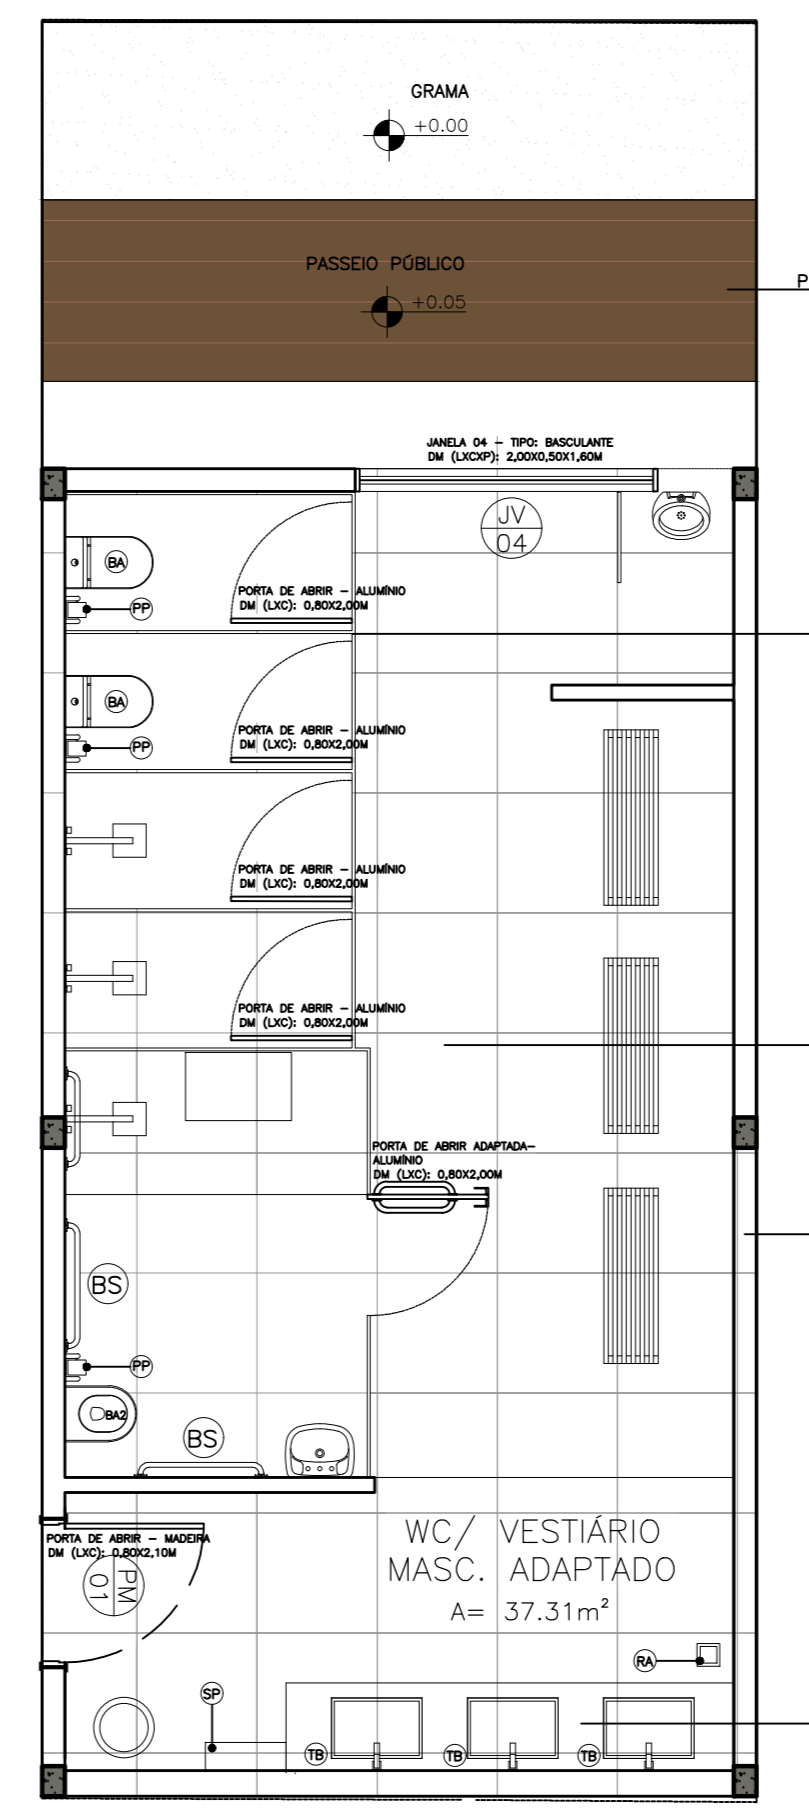


DETALHE
PAV TERREO- NIVEL 3
ESCALA 1:50

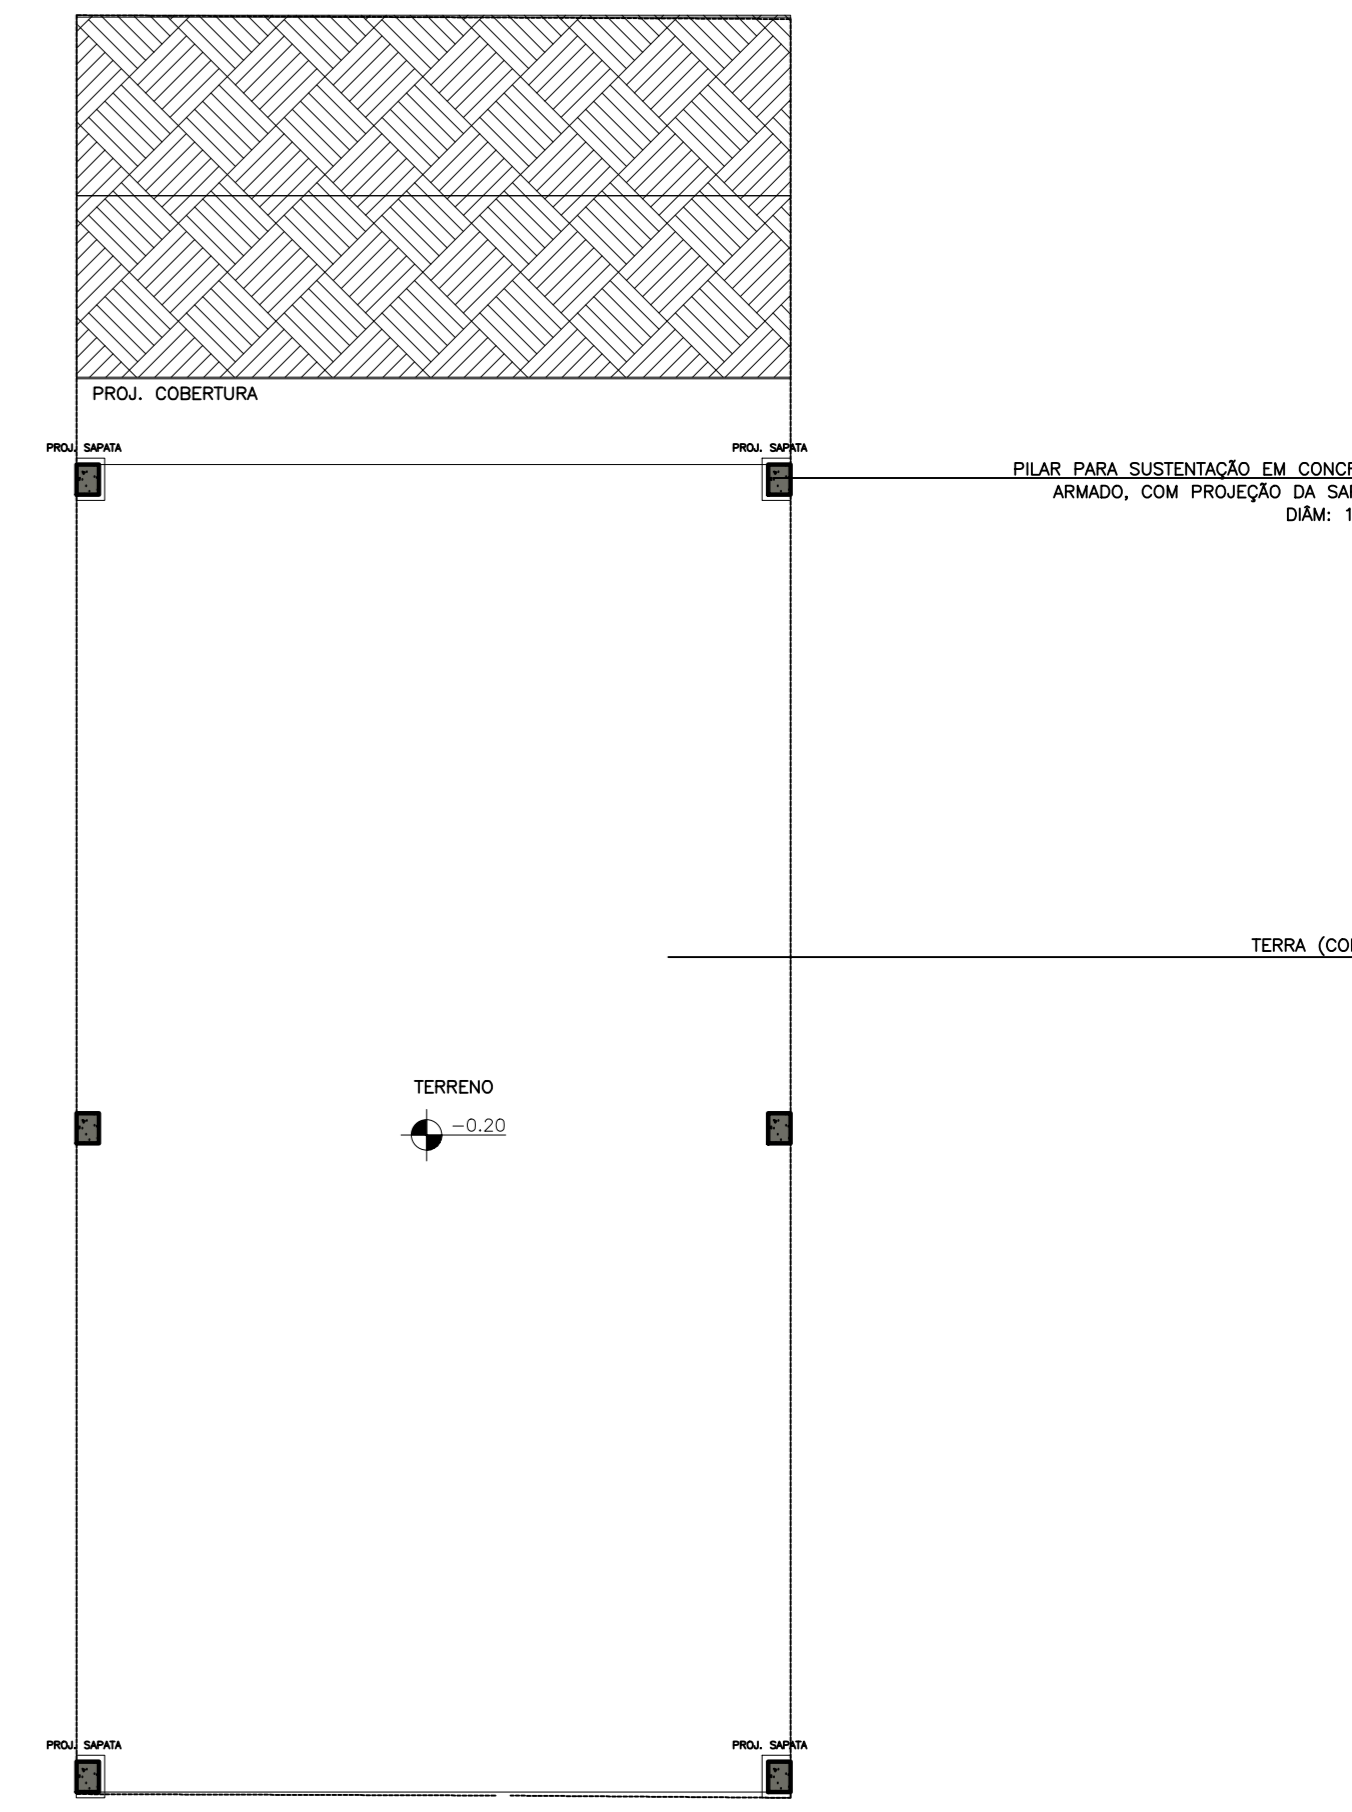

DETALHE
PROJ. ESTRUTURA- NIVEL 4
ESCALA 1:50

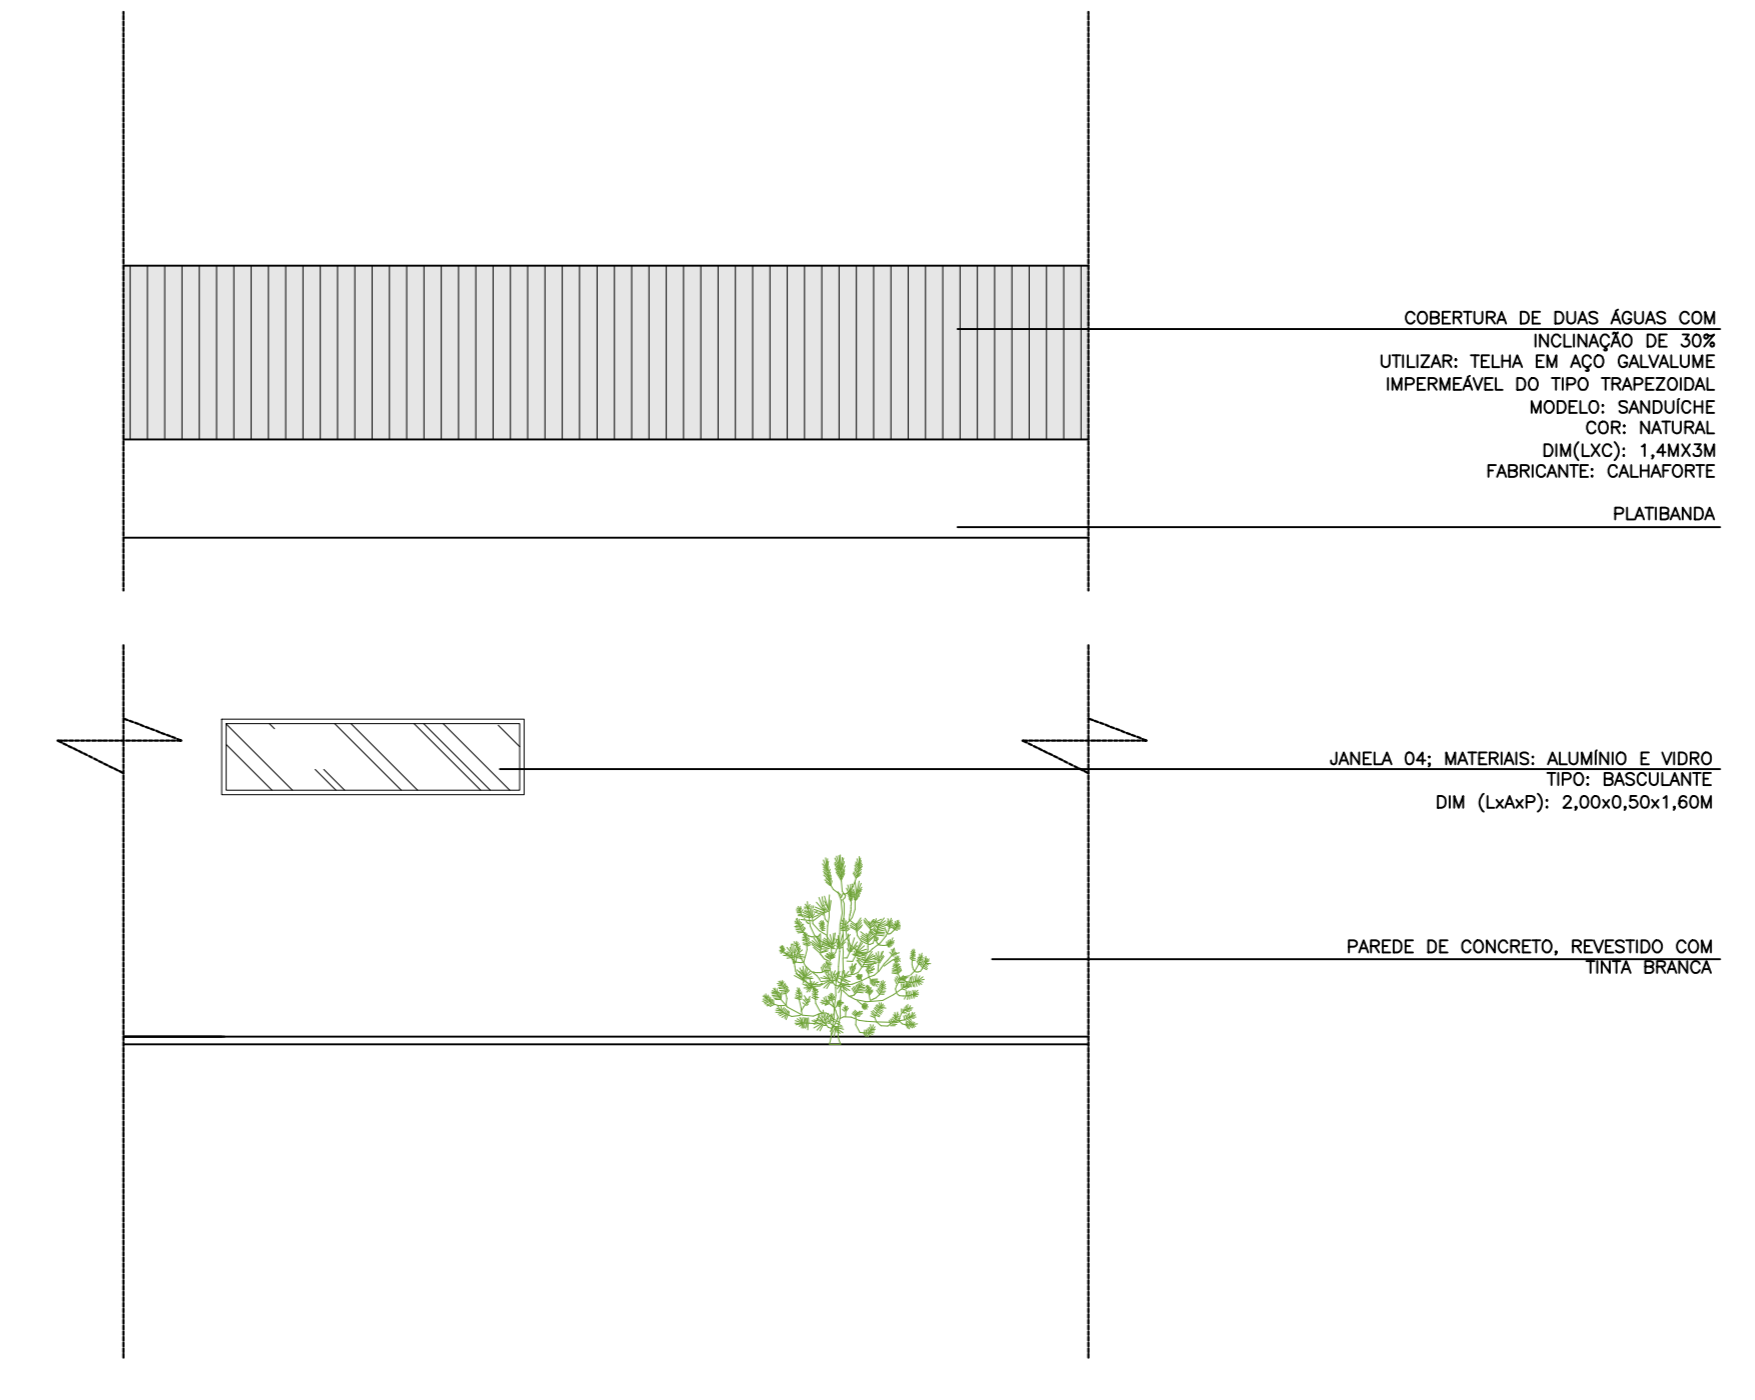

DETALHE
- FACHADA
ESCALA 1:50

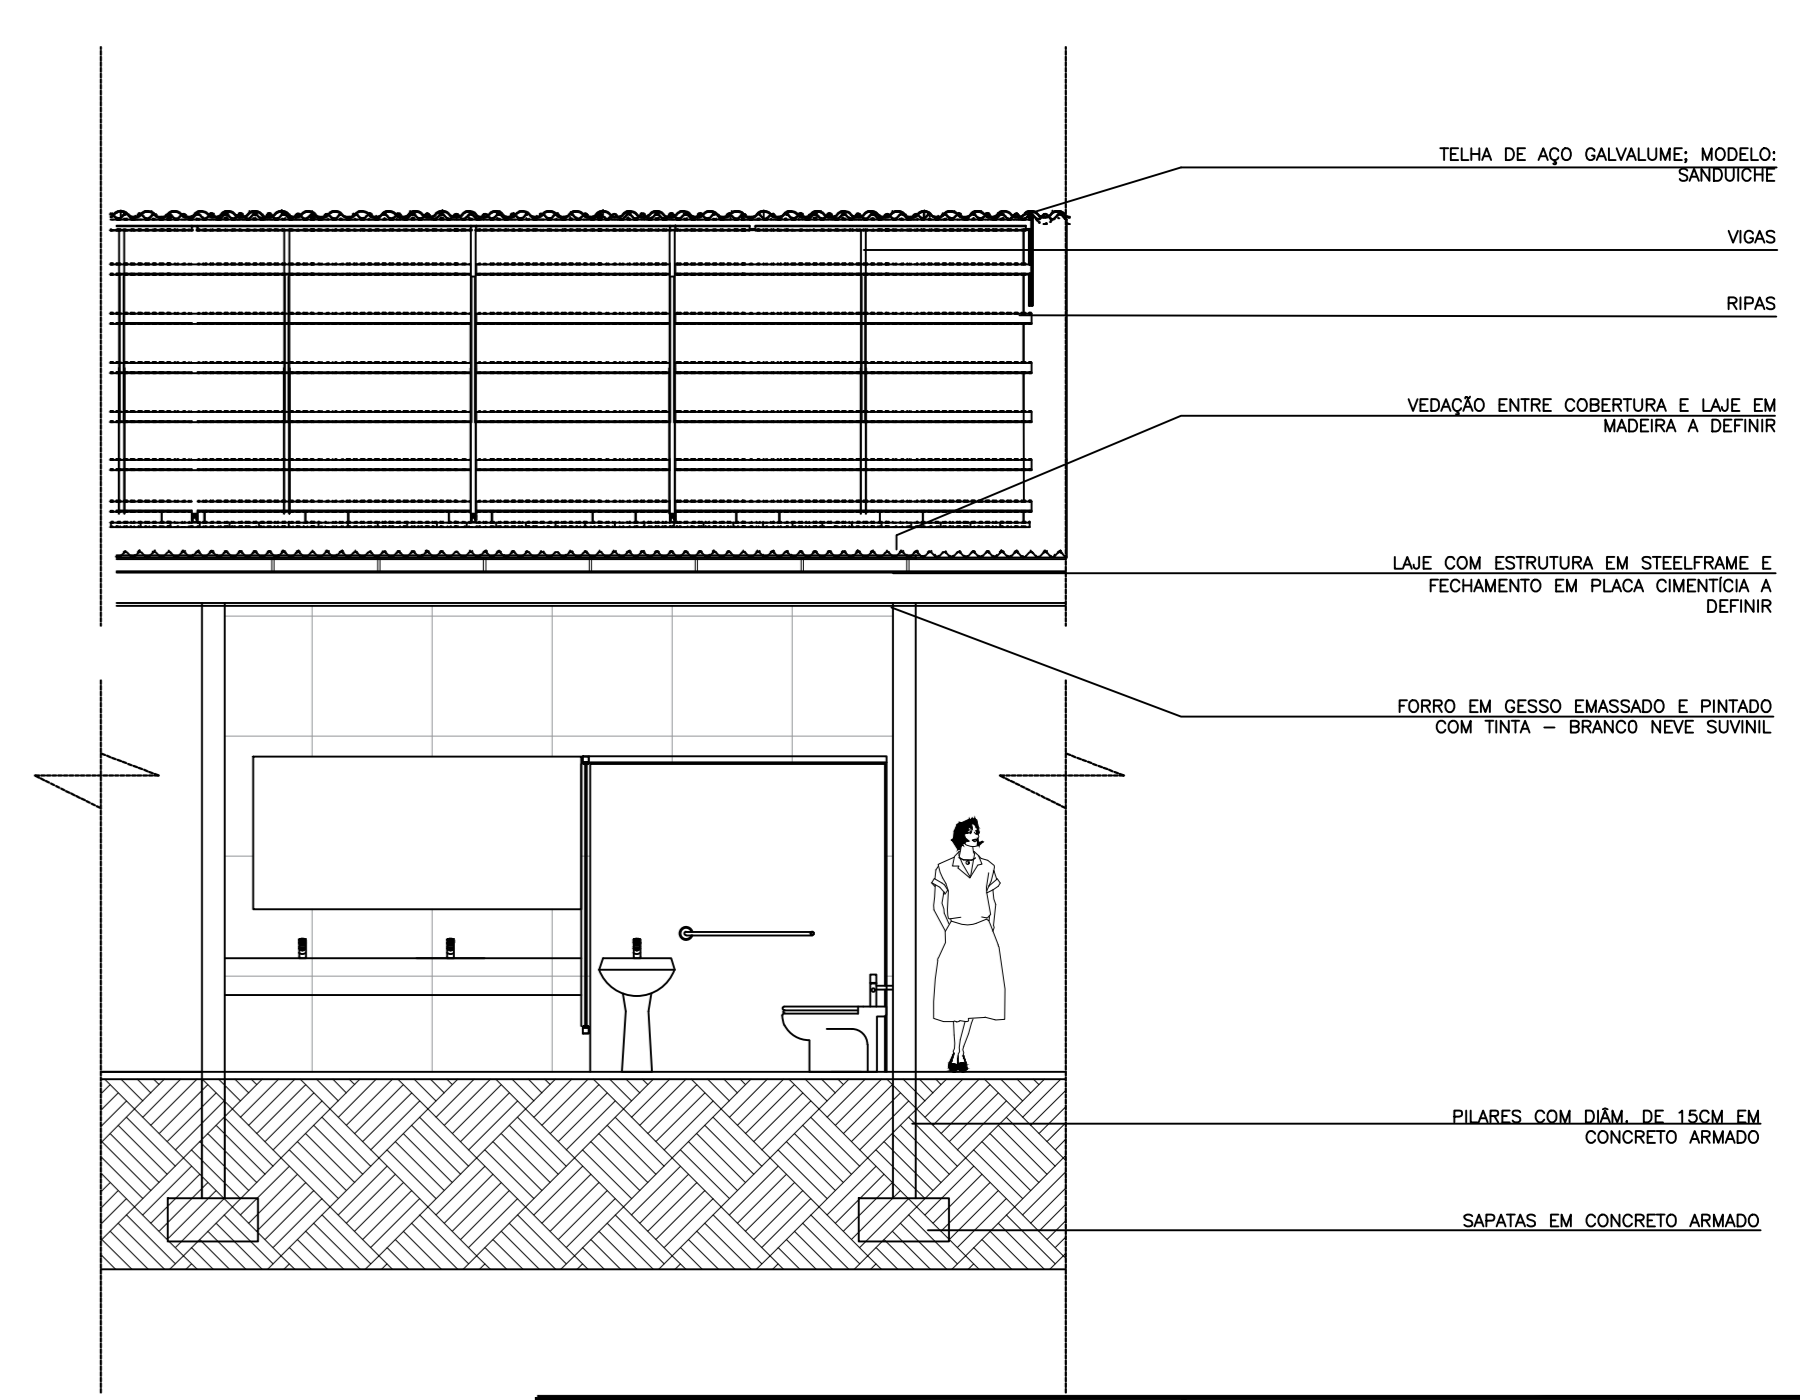

DETALHE
-CORTE A-A'
ESCALA 1:50