
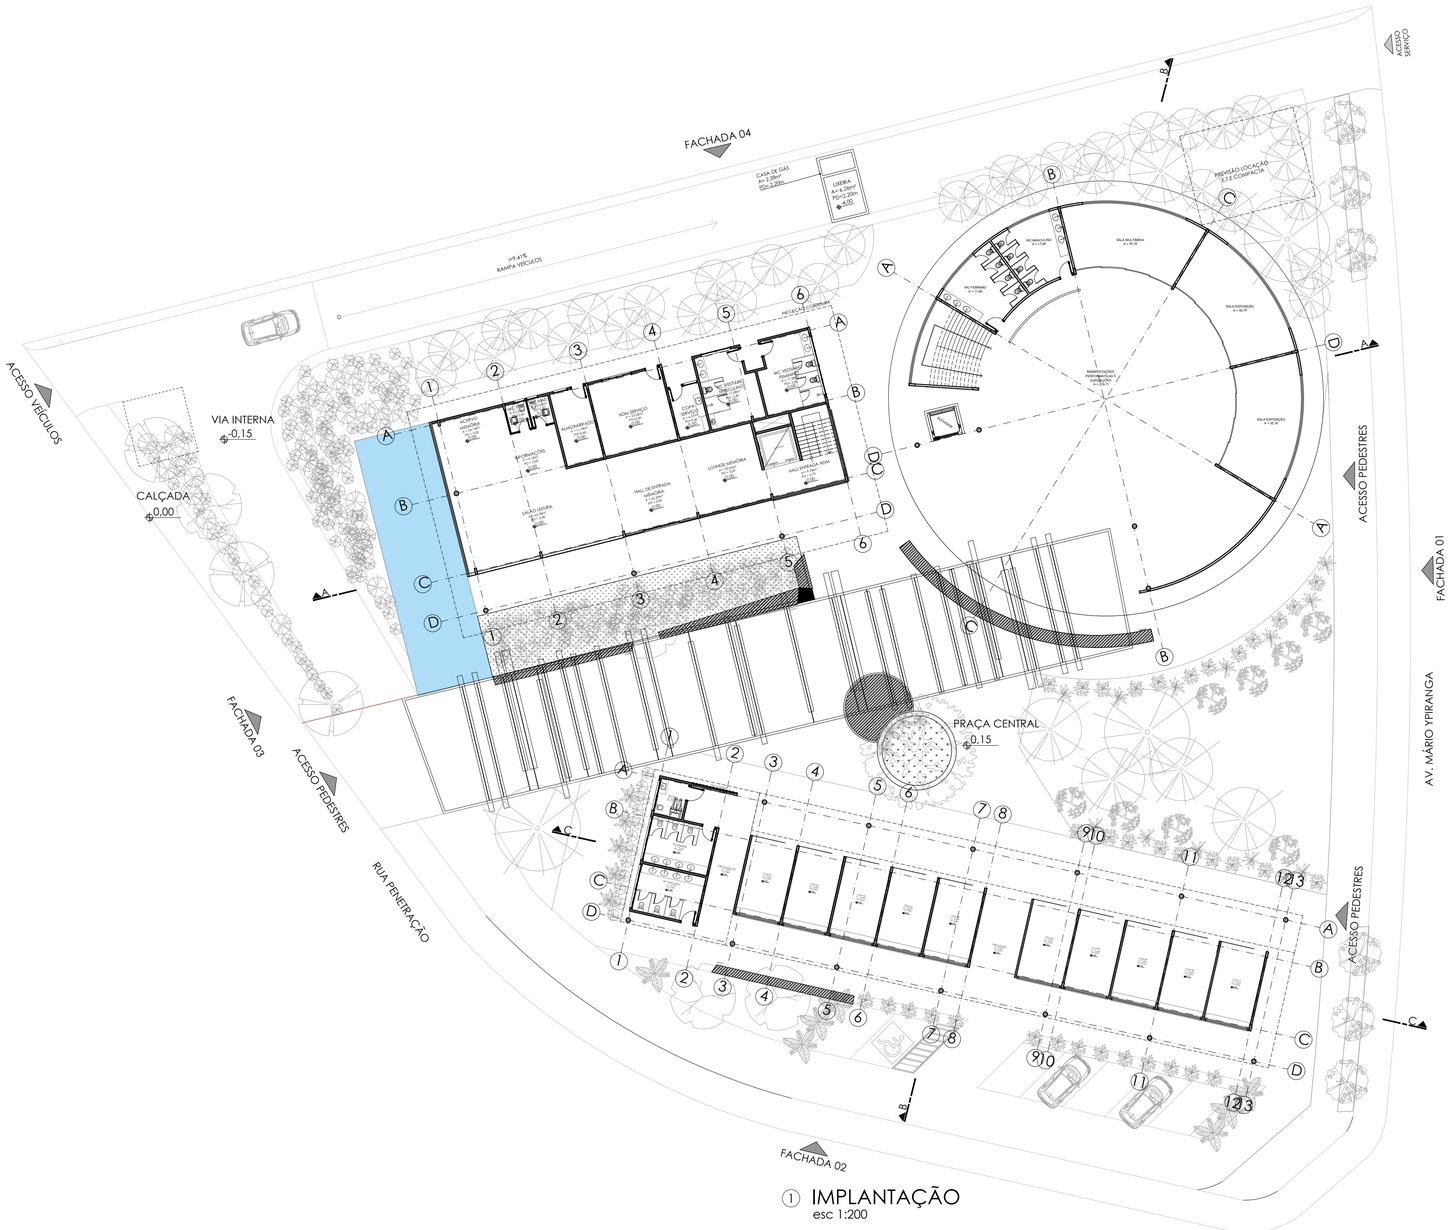


① IMPLANTAÇÃO
esc 1:200

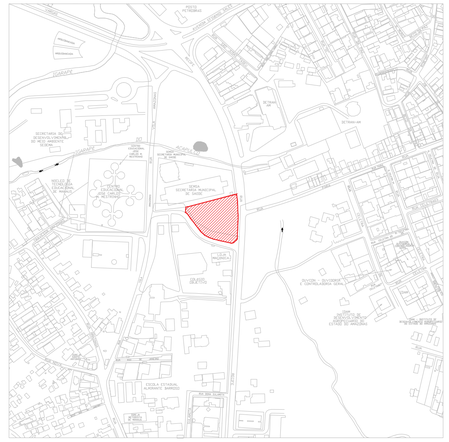

① SITUAÇÃO
esc 1:5000

QUADRO DE ÁREAS	
TERRENO	4.778,77m²
ÁREA ÚTIL ED. MEMÓRIA - TÉRREO	151,38m²
ÁREA ÚTIL ED. MEMÓRIA - 1º PAV.	229,60m²
ÁREA ÚTIL ED. SUSTENTO	233,93m²
ÁREA ÚTIL ED. EXPOSIÇÕES - TÉRREO	484m²
ÁREA ÚTIL ED. EXPOSIÇÕES - SUPERIOR	320,79m²
ÁREA ÚTIL TOTAL	1.740,49m²
ÁREA DE COBERTURA - ED. MEMÓRIA	437,27m²
ÁREA DE COBERTURA - ED. SUSTENTO	444,64m²
ÁREA DE COBERTURA - ED. EXPOSIÇÃO	619,50m²
ÁREA DE COBERTURA TOTAL	1.501,41m²
ÁREA CONSTRUÍDA ED. MEMÓRIA - TÉRREO	267,20m²
ÁREA CONSTRUÍDA ED. MEMÓRIA - 1º PAV.	267,20m²
ÁREA CONSTRUÍDA ED. SUSTENTO	444,64m²
ÁREA CONSTRUÍDA ED. EXPOSIÇÕES - TÉRREO	637,29m²
ÁREA CONSTRUÍDA ED. EXPOSIÇÕES - 1º PAV	601,77
ÁREA CONSTRUÍDA TOTAL	2.218,1m²
ESTACIONAMENTO - SUBSOLO	1.423,29m²
ESTACIONAMENTO - TÉRREO	89,50m²
ÁREA TÉCNICA - SUBSOLO	61,37m²
ÁREA TÉCNICA - TÉRREO	10,87m²
ÁREA PERMEÁVEL	854,93m²
TAXA DE PERMEABILIDADE	17,89%

CENTRO DE ARTE E CULTURA DOS POVOS INDÍGENAS EM MANAUS - AMAZONAS

UNIVERSIDADE FEDERAL DO AMAZONAS
DEPARTAMENTO DE ARQUITETURA E URBANISMO
TRABALHO FINAL DE GRADUAÇÃO II

ORIENTADORA

VLÁDIA PINHEIRO CANTANHEDE HEIMBECKER


DISCENTE

NATACHA FREITAS PICANÇO - 21458021


ESTUDO PRELIMINAR

IMPLANTAÇÃO


ESCALA	DATA	PRANCHA
INDICADA	AGOSTO/2022	01/18

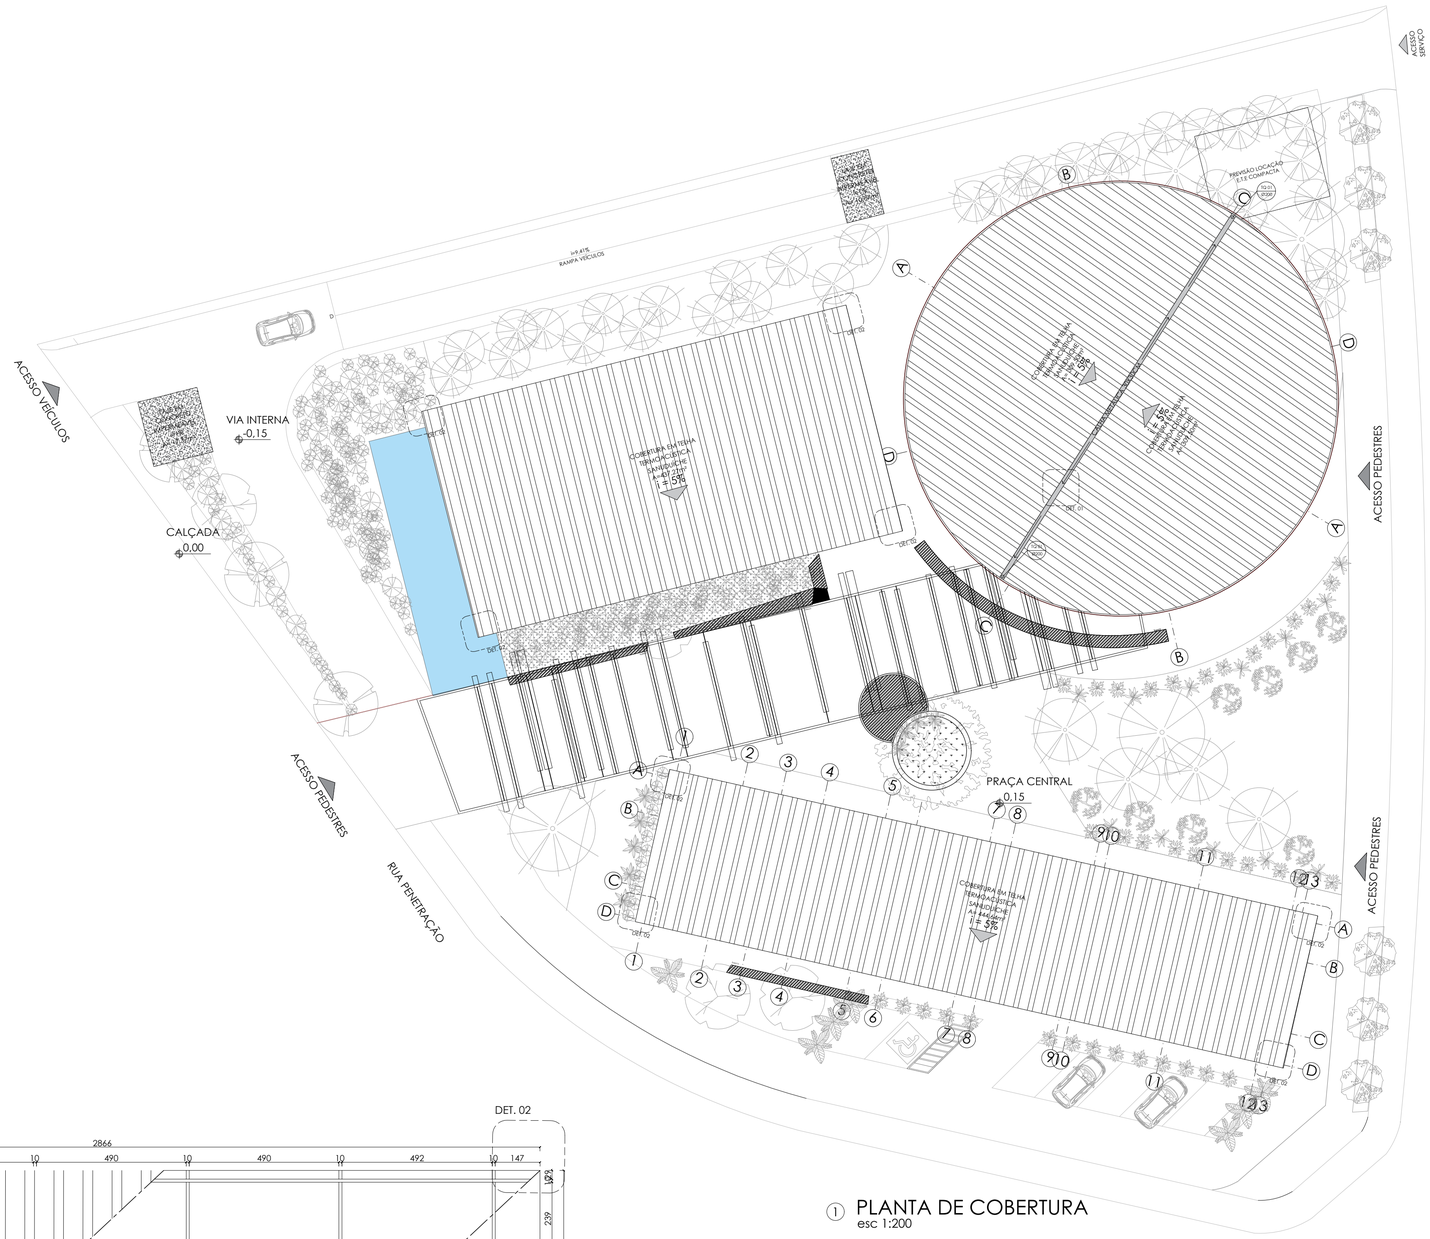


1 PLANTA DE COBERTURA
esc 1:200

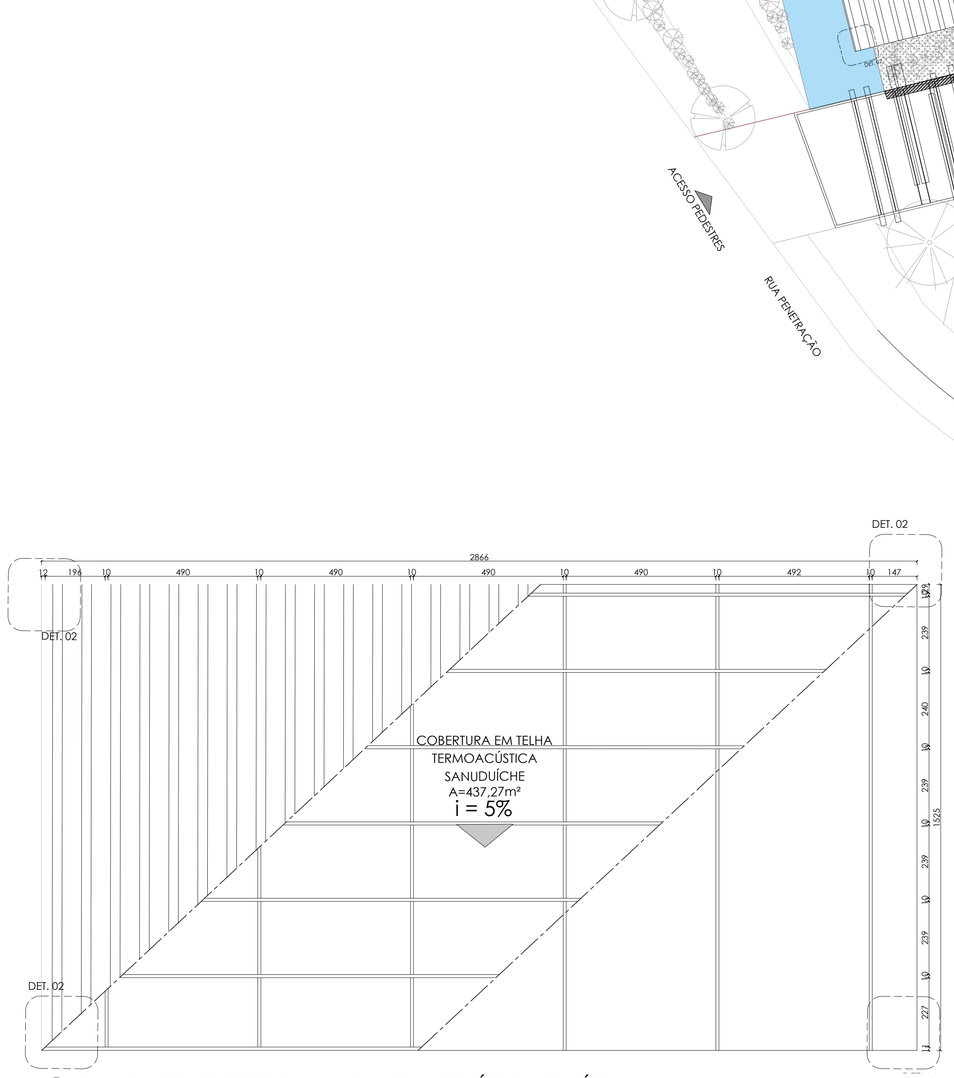


1 PLANTA DE COBERTURA AMPLIADA - EDIFÍCIO MEMÓRIA
esc 1:200

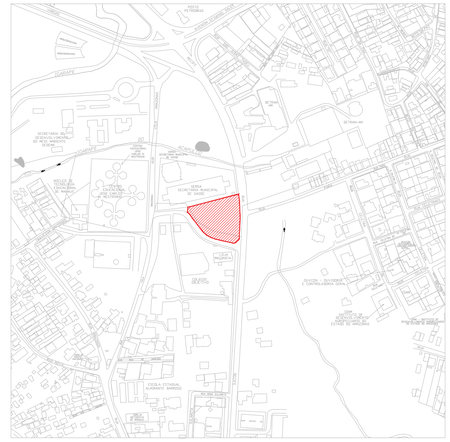

1 SITUAÇÃO
esc 1:5000

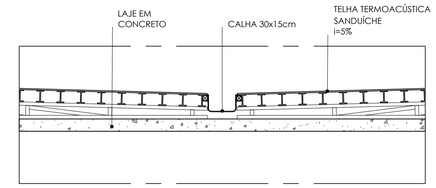

2 DET 01 - COBERTURA
esc 1:25

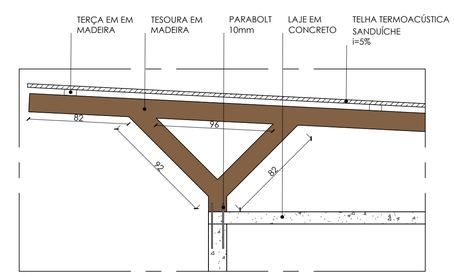

2 DET 02 - COBERTURA
esc 1:25

CENTRO DE ARTE E CULTURA DOS POVOS INDÍGENAS EM MANAUS - AMAZONAS

UNIVERSIDADE FEDERAL DO AMAZONAS
DEPARTAMENTO DE ARQUITETURA E URBANISMO
TRABALHO FINAL DE GRADUAÇÃO II

ORIENTADORA

VLÁDIA PINHEIRO CANTANHEDE HEIMBECKER

DISCENTE

NATACHA FREITAS PICANÇO - 21458021

ESTUDO PRELIMINAR

PLANTA E DETALHES DE COBERTURA

ESCALA	DATA	PRANCHA
INDICADA	AGOSTO/2022	02/18



② PLANTA BAIXA _ SUBSOLO
esc 1:200

N

QUADRO DE ÁREAS	
TERRENO	4.778,77m²
ÁREA ÚTIL ED. MEMÓRIA - TÉRREO	151,38m²
ÁREA ÚTIL ED. MEMÓRIA - 1º PAV.	229,60m²
ÁREA ÚTIL ED. SUSTENTO	233,93m²
ÁREA ÚTIL ED. EXPOSIÇÕES - TÉRREO	484m²
ÁREA ÚTIL ED. EXPOSIÇÕES - SUPERIOR	320,79m²
ÁREA ÚTIL TOTAL	1.740,49m²
ÁREA DE COBERTURA - ED. MEMÓRIA	437,27m²
ÁREA DE COBERTURA - ED. SUSTENTO	444,64m²
ÁREA DE COBERTURA - ED. EXPOSIÇÃO	619,50m²
ÁREA DE COBERTURA TOTAL	1.501,41m²
ÁREA CONSTRUÍDA ED. MEMÓRIA - TÉRREO	267,20m²
ÁREA CONSTRUÍDA ED. MEMÓRIA - 1º PAV.	267,20m²
ÁREA CONSTRUÍDA ED. SUSTENTO	444,64m²
ÁREA CONSTRUÍDA ED. EXPOSIÇÕES - TÉRREO	637,29m²
ÁREA CONSTRUÍDA ED. EXPOSIÇÕES - 1º PAV	601,77
ÁREA CONSTRUÍDA TOTAL	2.218,1m²
ESTACIONAMENTO - SUBSOLO	1.423,29m²
ESTACIONAMENTO - TÉRREO	89,50m²
ÁREA TÉCNICA - SUBSOLO	61,37m²
ÁREA TÉCNICA - TÉRREO	10,87m²
ÁREA PERMEÁVEL	854,93m²
TAXA DE PERMEABILIDADE	17,89%

QUADRO DE ESQUADRIAS			
PORTAS			
SIMB.	DIM. (LXH)	DESCRIÇÃO	QTD
P1	0,60x1,80	Porta de giro 01 folha em alumínio venezianado	31
P2	0,70x2,10	Porta de giro 01 folha em alumínio venezianado	2
P3	0,80x2,10	Porta de giro 01 folha madeira lisa	5
P4	0,90x2,10	Porta de giro 01 folha madeira lisa	19
P5	0,90x2,10	Porta de giro 01 folha em vidro c/ estrutura de madeira, bandeira até o teto	10
P6	1,00x2,10	Porta fixa 02 folhas em vidro c/ estrutura de madeira, bandeira até o teto	10
P7	1,60x2,10	Porta de giro 02 folhas em alumínio venezianado	4
P8	1,95x2,60	Porta fixa em vidro c/ estrutura de madeira	3
P9	2,56x2,10	Porta de correr 2 folhas em vidro	1
P10	3,22x2,10	Porta de correr 4 folhas em vidro	1
P11	4,85x2,60	Porta de correr 3 folhas em vidro c/ estrutura em madeira	10
P12	6,25x2,60	Porta de correr 4 folhas em vidro c/ estrutura em madeira	6
P13	10,00x2,60	Porta de correr 7 folhas em vidro c/ estrutura em madeira	2

QUADRO DE ESQUADRIAS			
JANELAS			
SIMB.	DIM. (LXH/P)	DESCRIÇÃO	QTD
J1	0,60x1,20/0,90	Janela em madeira e vidro, correr, 02 folhas c/ bandeira em veneziana	1
J2	0,70x0,50/1,60	Janela em madeira e vidro, basculante, 01 folha	4
J3	0,90x0,50/1,60	Janela em madeira e vidro, basculante, 01 folha	2
J4	1,50x0,50/2,00	Janela em madeira e vidro, basculante, 02 folhas	1
J5	1,50x1,80/0,90	Janela em madeira e vidro, correr, 02 folhas	1
J6	1,95x0,50/1,60	Janela em madeira e vidro, basculante, 02 folhas	11
J7	2,76x0,50/1,60	Janela em madeira e vidro, basculante, 02 folhas	2
J8	2,76x1,80/0,30	Janela em madeira e vidro, basculante, 02 folhas	10
J9	3,00x2,50/0,10	Janela em madeira e vidro, basculante, 02 folhas	4
J10	5,80x2,50/0,10	Janela em madeira e vidro, fixa, 04 folhas	2
J11	6,85x1,50/1,10	Janela em madeira e vidro, basculante, 04 folhas	6

CENTRO DE ARTE E CULTURA DOS POV
INDÍGENAS EM MANAUS - AMAZONAS

UNIVERSIDADE FEDERAL DO AMAZONAS
DEPARTAMENTO DE ARQUITETURA E URBANISMO
TRABALHO FINAL DE GRADUAÇÃO II

ORIENTADORA

VLÁDIA PINHEIRO CANTANHEDE HEIMBECKER


DISCENTE

NATACHA FREITAS PICANÇO - 21458021


ESTUDO PRELIMINAR

PLANTA BAIXA - SUBSOLO

ESCALA	DATA	PRANCHA
INDICADA	AGOSTO/2022	03/18

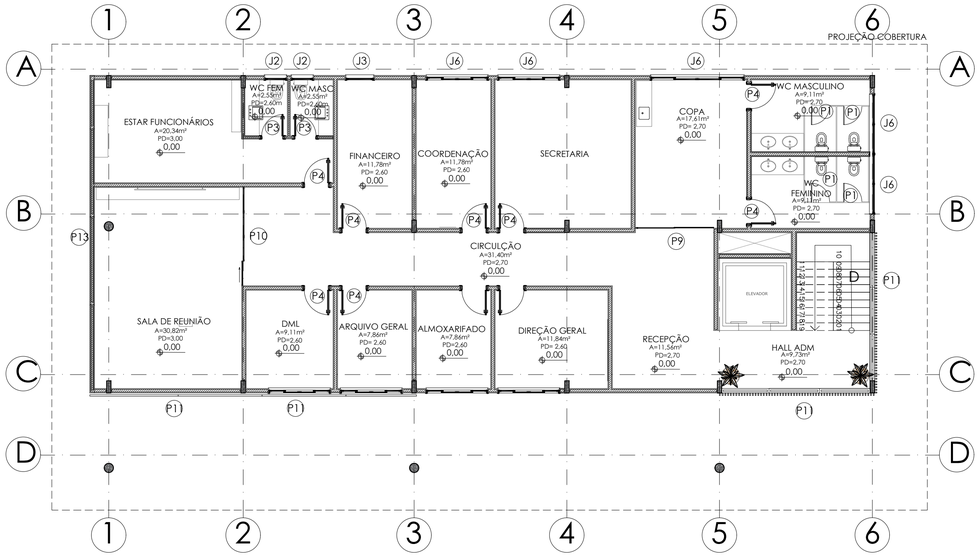

① PRIMEIRO PAVIMENTO - EDIFÍCIO MEMÓRIA
esc 1:200

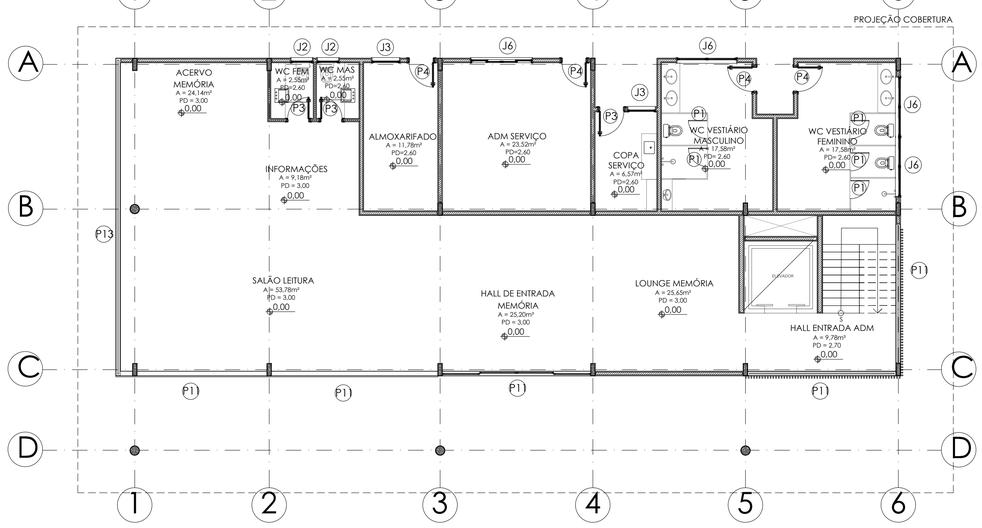

① TÉRREO - EDIFÍCIO MEMÓRIA
esc 1:100

QUADRO DE ÁREAS	
TERRENO	4.778,77m²
ÁREA ÚTIL ED. MEMÓRIA - TÉRREO	151,38m²
ÁREA ÚTIL ED. MEMÓRIA - 1º PAV.	229,60m²
ÁREA ÚTIL ED. SUSTENTO	233,93m²
ÁREA ÚTIL ED. EXPOSIÇÕES - TÉRREO	484m²
ÁREA ÚTIL ED. EXPOSIÇÕES - SUPERIOR	320,79m²
ÁREA ÚTIL TOTAL	1.740,49m²
ÁREA DE COBERTURA - ED. MEMÓRIA	437,27m²
ÁREA DE COBERTURA - ED. SUSTENTO	444,64m²
ÁREA DE COBERTURA - ED. EXPOSIÇÃO	619,50m²
ÁREA DE COBERTURA TOTAL	1.501,41m²
ÁREA CONSTRUÍDA ED. MEMÓRIA - TÉRREO	267,20m²
ÁREA CONSTRUÍDA ED. MEMÓRIA - 1º PAV.	267,20m²
ÁREA CONSTRUÍDA ED. SUSTENTO	444,64m²
ÁREA CONSTRUÍDA ED. EXPOSIÇÕES - TÉRREO	637,29m²
ÁREA CONSTRUÍDA ED. EXPOSIÇÕES - 1º PAV	601,77
ÁREA CONSTRUÍDA TOTAL	2.218,1m²
ESTACIONAMENTO - SUBSOLO	1.423,29m²
ESTACIONAMENTO - TÉRREO	89,50m²
ÁREA TÉCNICA - SUBSOLO	61,37m²
ÁREA TÉCNICA - TÉRREO	10,87m²
ÁREA PERMEÁVEL	854,93m²
TAXA DE PERMEABILIDADE	17,89%

QUADRO DE ESQUADRIAS			
PORTAS			
SIMB.	DIM. (LXH)	DESCRIÇÃO	QTD
P1	0,60x1,80	Porta de giro 01 folha em alumínio venezianado	31
P2	0,70x2,10	Porta de giro 01 folha em alumínio venezianado	2
P3	0,80x2,10	Porta de giro 01 folha madeira lisa	5
P4	0,90x2,10	Porta de giro 01 folha madeira lisa	19
P5	0,90x2,10	Porta de giro 01 folha em vidro c/ estrutura de madeira, bandeira até o teto	10
P6	1,00x2,10	Porta fixa 02 folhas em vidro c/ estrutura de madeira, bandeira até o teto	10
P7	1,60x2,10	Porta de giro 02 folhas em alumínio venezianado	4
P8	1,95x2,60	Porta fixa em vidro c/ estrutura de madeira	3
P9	2,56x2,10	Porta de correr 2 folhas em vidro	1
P10	3,22x2,10	Porta de correr 4 folhas em vidro	1
P11	4,85x2,60	Porta de correr 3 folhas em vidro c/ estrutura em madeira	10
P12	6,25x2,60	Porta de correr 4 folhas em vidro c/ estrutura em madeira	6
P13	10,00x2,60	Porta de correr 7 folhas em vidro c/ estrutura em madeira	2

QUADRO DE ESQUADRIAS			
JANELAS			
SIMB.	DIM. (LXH/P)	DESCRIÇÃO	QTD
J1	0,60x1,20/0,90	Janela em madeira e vidro, correr, 02 folhas c/ bandeira em veneziana	1
J2	0,70x0,50/1,60	Janela em madeira e vidro, basculante, 01 folha	4
J3	0,90x0,50/1,60	Janela em madeira e vidro, basculante, 01 folha	2
J4	1,50x0,50/2,00	Janela em madeira e vidro, basculante, 02 folhas	1
J5	1,50x1,80/0,90	Janela em madeira e vidro, correr, 02 folhas	1
J6	1,95x0,50/1,60	Janela em madeira e vidro, basculante, 02 folhas	11
J7	2,76x0,50/1,60	Janela em madeira e vidro, basculante, 02 folhas	2
J8	2,76x1,80/0,30	Janela em madeira e vidro, basculante, 02 folhas	10
J9	3,00x2,50/0,10	Janela em madeira e vidro, basculante, 02 folhas	4
J10	5,80x2,50/0,10	Janela em madeira e vidro, fixa, 04 folhas	2
J11	6,85x1,50/1,10	Janela em madeira e vidro, basculante, 04 folhas	6

CENTRO DE ARTE E CULTURA DOS POV
INDÍGENAS EM MANAUS - AMAZONAS

UNIVERSIDADE FEDERAL DO AMAZONAS
DEPARTAMENTO DE ARQUITETURA E URBANISMO
TRABALHO FINAL DE GRADUAÇÃO II

ORIENTADORA

VLÁDIA PINHEIRO CANTANHEDE HEIMBECKER


DISCENTE

NATACHA FREITAS PICANÇO - 21458021


ESTUDO PRELIMINAR

PLANTA BAIXA - EDIFÍCIO MEMÓRIA

ESCALA	DATA	PRANCHA
INDICADA	AGOSTO/2022	04/18

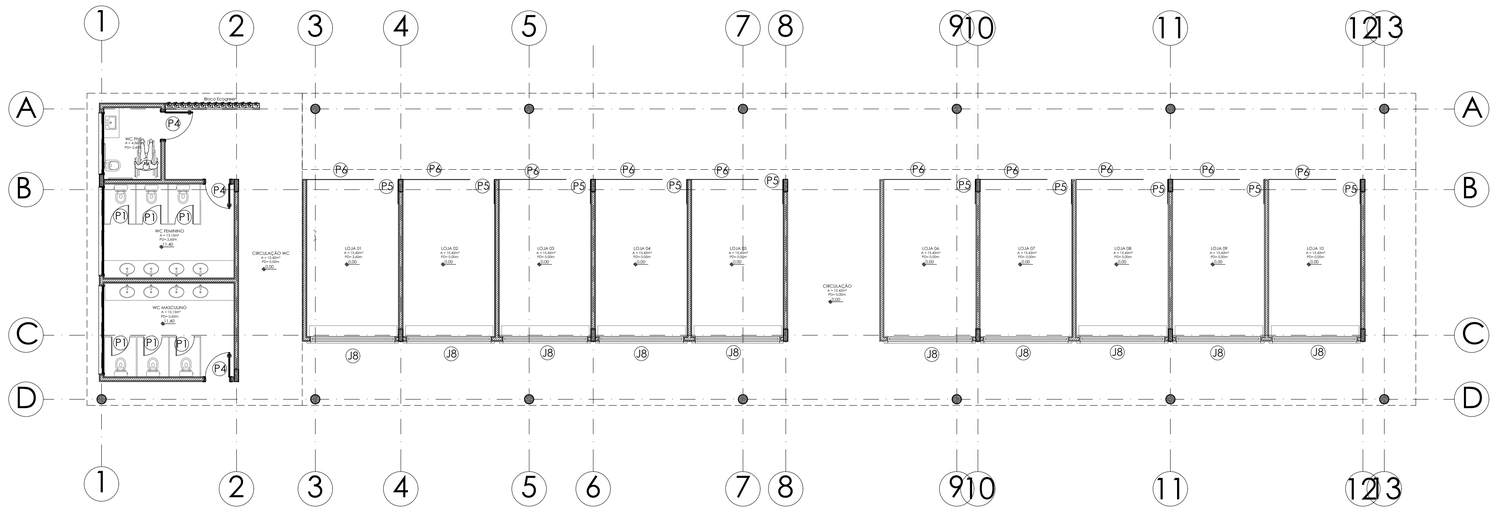

① PLANTA BAIXA - EDIFÍCIO SUSTENTO
esc 1:100

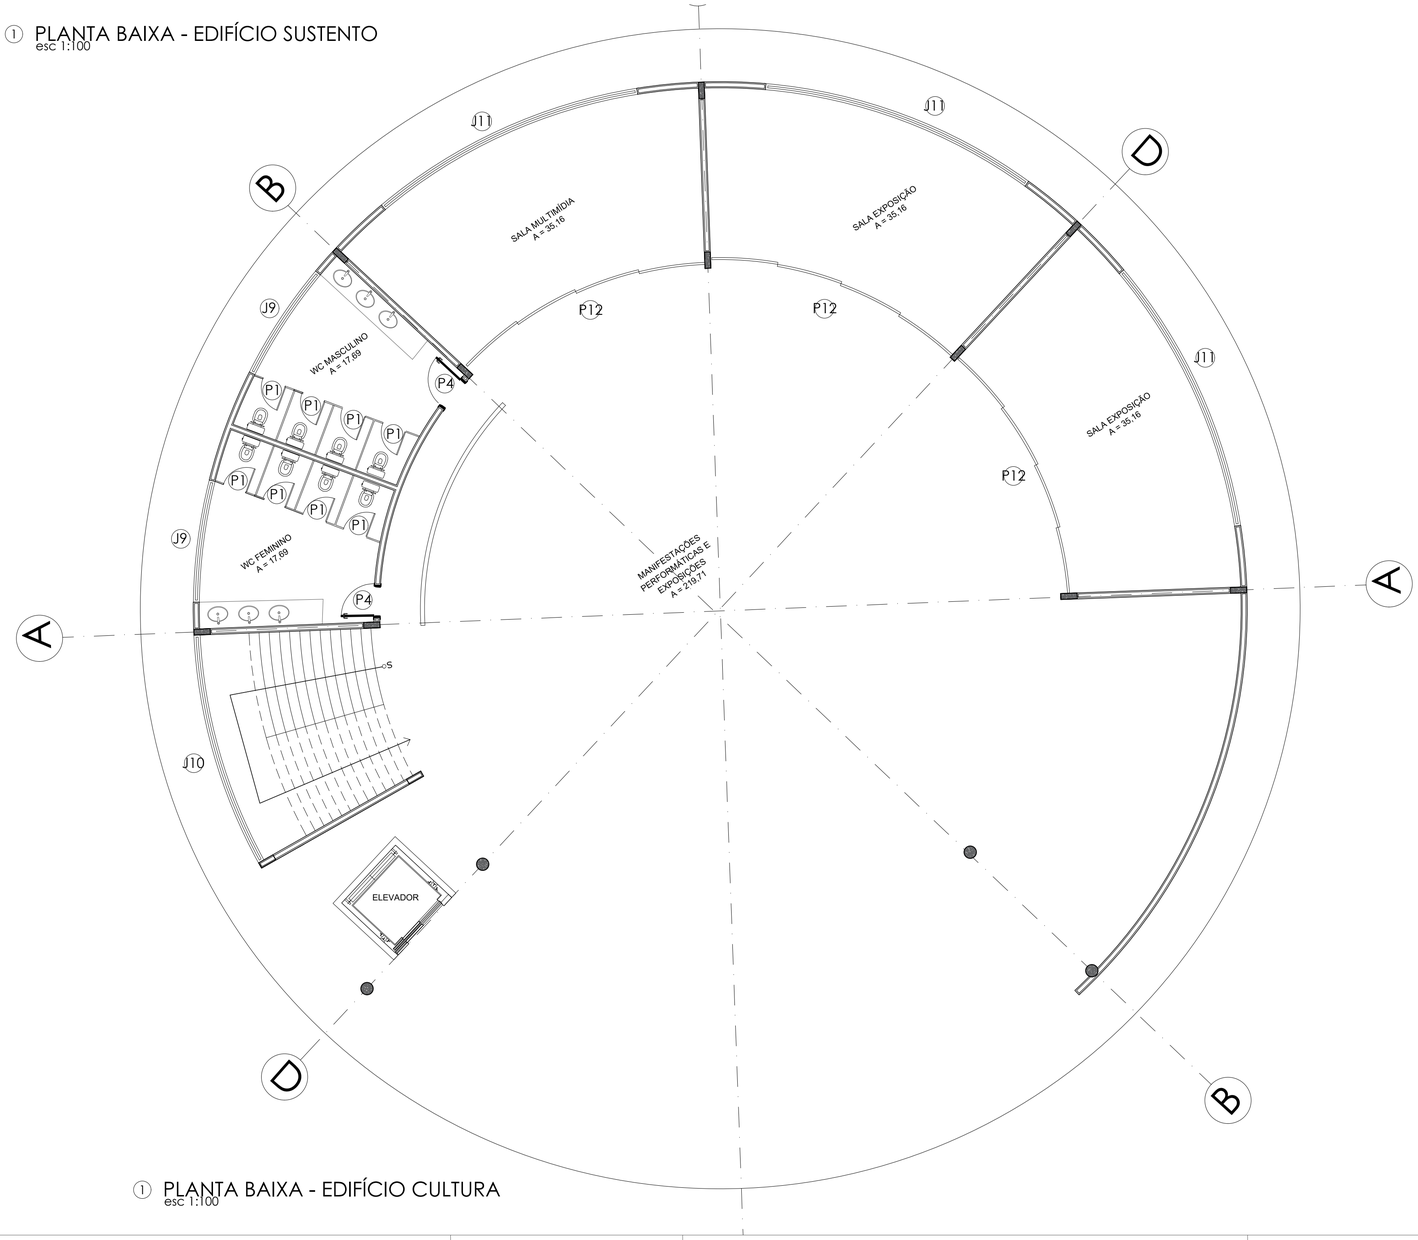

① PLANTA BAIXA - EDIFÍCIO CULTURA
esc 1:100

QUADRO DE ÁREAS	
TERRENO	4.778,77m²
ÁREA ÚTIL ED. MEMÓRIA - TÉRREO	151,38m²
ÁREA ÚTIL ED. MEMÓRIA - 1º PAV.	229,60m²
ÁREA ÚTIL ED. SUSTENTO	233,93m²
ÁREA ÚTIL ED. EXPOSIÇÕES - TÉRREO	484m²
ÁREA ÚTIL ED. EXPOSIÇÕES - SUPERIOR	320,79m²
ÁREA ÚTIL TOTAL	1.740,49m²
ÁREA DE COBERTURA - ED. MEMÓRIA	437,27m²
ÁREA DE COBERTURA - ED. SUSTENTO	444,64m²
ÁREA DE COBERTURA - ED. EXPOSIÇÃO	619,50m²
ÁREA DE COBERTURA TOTAL	1.501,41m²
ÁREA CONSTRUÍDA ED. MEMÓRIA - TÉRREO	267,20m²
ÁREA CONSTRUÍDA ED. MEMÓRIA - 1º PAV.	267,20m²
ÁREA CONSTRUÍDA ED. SUSTENTO	444,64m²
ÁREA CONSTRUÍDA ED. EXPOSIÇÕES - TÉRREO	637,29m²
ÁREA CONSTRUÍDA ED. EXPOSIÇÕES - 1º PAV	601,77
ÁREA CONSTRUÍDA TOTAL	2.218,1m²
ESTACIONAMENTO - SUBSOLO	1.423,29m²
ESTACIONAMENTO - TÉRREO	89,50m²
ÁREA TÉCNICA - SUBSOLO	61,37m²
ÁREA TÉCNICA - TÉRREO	10,87m²
ÁREA PERMEÁVEL	854,93m²
TAXA DE PERMEABILIDADE	17,89%

QUADRO DE ESQUADRIAS			
PORTAS			
SIMB.	DIM. (LXH)	DESCRIÇÃO	QTD
P1	0,60x1,80	Porta de giro 01 folha em alumínio venezianado	31
P2	0,70x2,10	Porta de giro 01 folha em alumínio venezianado	2
P3	0,80x2,10	Porta de giro 01 folha madeira lisa	5
P4	0,90x2,10	Porta de giro 01 folha madeira lisa	19
P5	0,90x2,10	Porta de giro 01 folha em vidro c/ estrutura de madeira, bandeira até o teto	10
P6	1,00x2,10	Porta fixa 02 folhas em vidro c/ estrutura de madeira, bandeira até o teto	10
P7	1,60x2,10	Porta de giro 02 folhas em alumínio venezianado	4
P8	1,95x2,60	Porta fixa em vidro c/ estrutura de madeira	3
P9	2,56x2,10	Porta de correr 2 folhas em vidro	1
P10	3,22x2,10	Porta de correr 4 folhas em vidro	1
P11	4,85x2,60	Porta de correr 3 folhas em vidro c/ estrutura em madeira	10
P12	6,25x2,60	Porta de correr 4 folhas em vidro c/ estrutura em madeira	6
P13	10,00x2,60	Porta de correr 7 folhas em vidro c/ estrutura em madeira	2

QUADRO DE ESQUADRIAS			
JANELAS			
SIMB.	DIM. (LXH/P)	DESCRIÇÃO	QTD
J1	0,60x1,20/0,90	Janela em madeira e vidro, correr, 02 folhas c/ bandeira em veneziana	1
J2	0,70x0,50/1,60	Janela em madeira e vidro, basculante, 01 folha	4
J3	0,90x0,50/1,60	Janela em madeira e vidro, basculante, 01 folha	2
J4	1,50x0,50/2,00	Janela em madeira e vidro, basculante, 02 folhas	1
J5	1,50x1,80/0,90	Janela em madeira e vidro, correr, 02 folhas	1
J6	1,95x0,50/1,60	Janela em madeira e vidro, basculante, 02 folhas	11
J7	2,76x0,50/1,60	Janela em madeira e vidro, basculante, 02 folhas	2
J8	2,76x1,80/0,30	Janela em madeira e vidro, basculante, 02 folhas	10
J9	3,00x2,50/0,10	Janela em madeira e vidro, basculante, 02 folhas	4
J10	5,80x2,50/0,10	Janela em madeira e vidro, fixa, 04 folhas	2
J11	6,85x1,50/1,10	Janela em madeira e vidro, basculante, 04 folhas	6

CENTRO DE ARTE E CULTURA DOS POV
INDÍGENAS EM MANAUS - AMAZONAS

UNIVERSIDADE FEDERAL DO AMAZONAS
DEPARTAMENTO DE ARQUITETURA E URBANISMO
TRABALHO FINAL DE GRADUAÇÃO II

ORIENTADORA

VLÁDIA PINHEIRO CANTANHEDE HEIMBECKER


DISCENTE

NATACHA FREITAS PICANÇO - 21458021

ESTUDO PRELIMINAR

PLANTAS BAIXAS - ED. SUSTENTO E TÉRREO CULTURA

ESCALA	DATA	PRANCHA
INDICADA	AGOSTO/2022	05/18

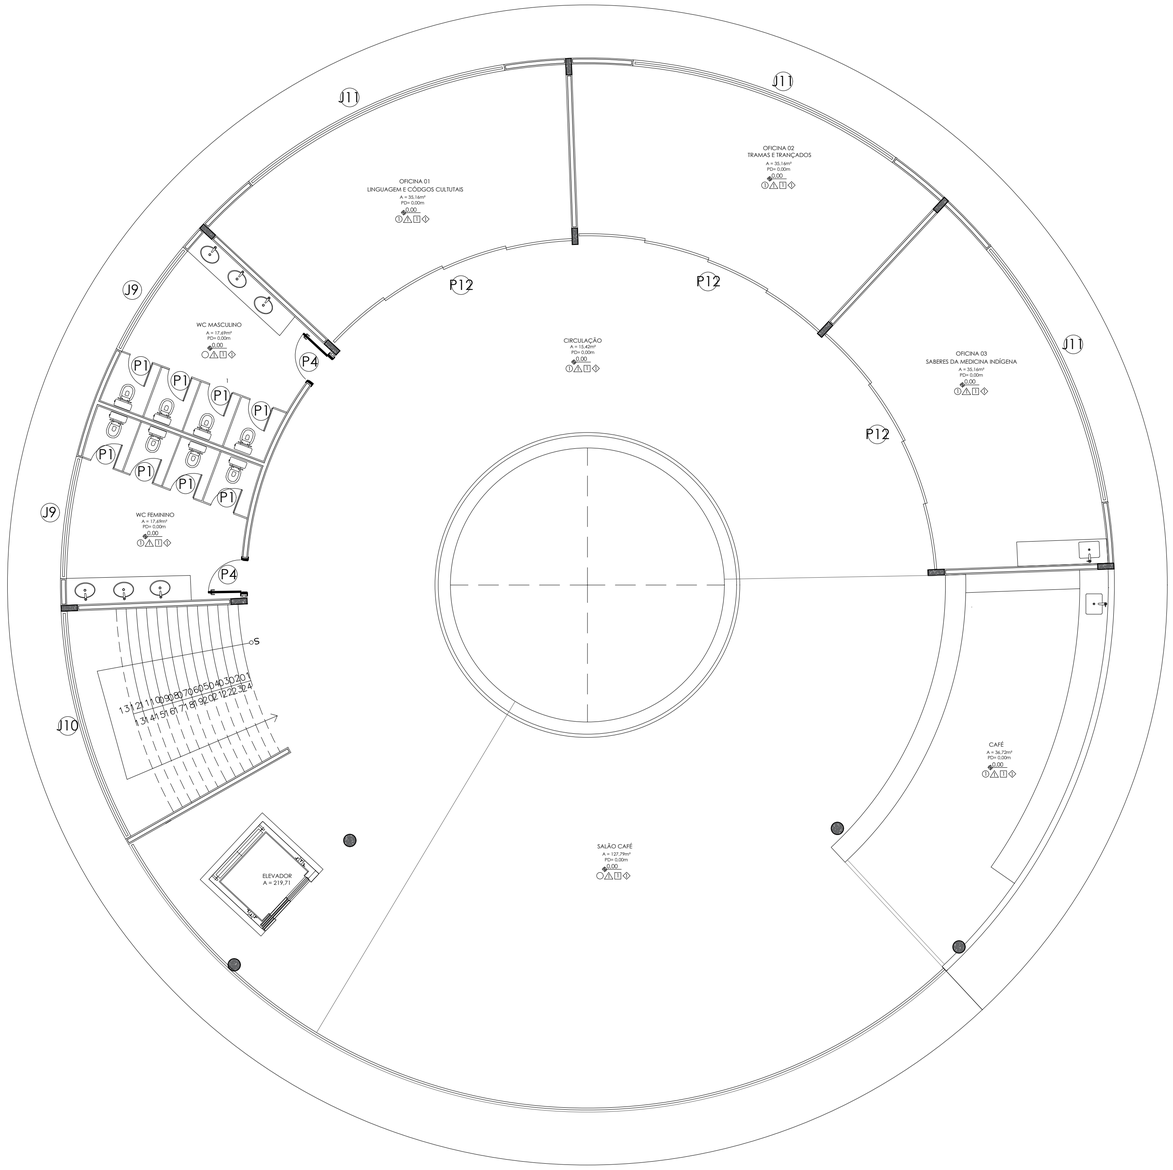

① PLANTA BAIXA 1 PAV - EDIFÍCIO CULTURA
esc 1:100

QUADRO DE ÁREAS	
TERRENO	4.778,77m²
ÁREA ÚTIL ED. MEMÓRIA - TÉRREO	151,38m²
ÁREA ÚTIL ED. MEMÓRIA - 1º PAV.	229,60m²
ÁREA ÚTIL ED. SUSTENTO	233,93m²
ÁREA ÚTIL ED. EXPOSIÇÕES - TÉRREO	484m²
ÁREA ÚTIL ED. EXPOSIÇÕES - SUPERIOR	320,79m²
ÁREA ÚTIL TOTAL	1.740,49m²
ÁREA DE COBERTURA - ED. MEMÓRIA	437,27m²
ÁREA DE COBERTURA - ED. SUSTENTO	444,64m²
ÁREA DE COBERTURA - ED. EXPOSIÇÃO	619,50m²
ÁREA DE COBERTURA TOTAL	1.501,41m²
ÁREA CONSTRUÍDA ED. MEMÓRIA - TÉRREO	267,20m²
ÁREA CONSTRUÍDA ED. MEMÓRIA - 1º PAV.	267,20m²
ÁREA CONSTRUÍDA ED. SUSTENTO	444,64m²
ÁREA CONSTRUÍDA ED. EXPOSIÇÕES - TÉRREO	637,29m²
ÁREA CONSTRUÍDA ED. EXPOSIÇÕES - 1º PAV	601,77
ÁREA CONSTRUÍDA TOTAL	2.218,1m²
ESTACIONAMENTO - SUBSOLO	1.423,29m²
ESTACIONAMENTO - TÉRREO	89,50m²
ÁREA TÉCNICA - SUBSOLO	61,37m²
ÁREA TÉCNICA - TÉRREO	10,87m²
ÁREA PERMEÁVEL	854,93m²
TAXA DE PERMEABILIDADE	17,89%

QUADRO DE ESQUADRIAS			
PORTAS			
SIMB.	DIM. (LXH)	DESCRIÇÃO	QTD
P1	0,60x1,80	Porta de giro 01 folha em alumínio venezianado	31
P2	0,70x2,10	Porta de giro 01 folha em alumínio venezianado	2
P3	0,80x2,10	Porta de giro 01 folha madeira lisa	5
P4	0,90x2,10	Porta de giro 01 folha madeira lisa	19
P5	0,90x2,10	Porta de giro 01 folha em vidro c/ estrutura de madeira, bandeira até o teto	10
P6	1,00x2,10	Porta fixa 02 folhas em vidro c/ estrutura de madeira, bandeira até o teto	10
P7	1,60x2,10	Porta de giro 02 folhas em alumínio venezianado	4
P8	1,95x2,60	Porta fixa em vidro c/ estrutura de madeira	3
P9	2,56x2,10	Porta de correr 2 folhas em vidro	1
P10	3,22x2,10	Porta de correr 4 folhas em vidro	1
P11	4,85x2,60	Porta de correr 3 folhas em vidro c/ estrutura em madeira	10
P12	6,25x2,60	Porta de correr 4 folhas em vidro c/ estrutura em madeira	6
P13	10,00x2,60	Porta de correr 7 folhas em vidro c/ estrutura em madeira	2

QUADRO DE ESQUADRIAS			
JANELAS			
SIMB.	DIM. (LXH/P)	DESCRIÇÃO	QTD
J1	0,60x1,20/0,90	Janela em madeira e vidro, correr, 02 folhas c/ bandeira em veneziana	1
J2	0,70x0,50/1,60	Janela em madeira e vidro, basculante, 01 folha	4
J3	0,90x0,50/1,60	Janela em madeira e vidro, basculante, 01 folha	2
J4	1,50x0,50/2,00	Janela em madeira e vidro, basculante, 02 folhas	1
J5	1,50x1,80/0,90	Janela em madeira e vidro, correr, 02 folhas	1
J6	1,95x0,50/1,60	Janela em madeira e vidro, basculante, 02 folhas	11
J7	2,76x0,50/1,60	Janela em madeira e vidro, basculante, 02 folhas	2
J8	2,76x1,80/0,30	Janela em madeira e vidro, basculante, 02 folhas	10
J9	3,00x2,50/0,10	Janela em madeira e vidro, basculante, 02 folhas	4
J10	5,80x2,50/0,10	Janela em madeira e vidro, fixa, 04 folhas	2
J11	6,85x1,50/1,10	Janela em madeira e vidro, basculante, 04 folhas	6

CENTRO DE ARTE E CULTURA DOS POV
INDÍGENAS EM MANAUS - AMAZONAS

UNIVERSIDADE FEDERAL DO AMAZONAS
DEPARTAMENTO DE ARQUITETURA E URBANISMO
TRABALHO FINAL DE GRADUAÇÃO II

ORIENTADORA

VLÁDIA PINHEIRO CANTANHEDE HEIMBECKER

DISCENTE

NATACHA FREITAS PICANÇO - 21458021


ESTUDO PRELIMINAR

PLANTAS BAIXAS - 1º E 2º PAVIMENTO ED. CULTURA

ESCALA	DATA	PRANCHA
INDICADA	AGOSTO/2022	06/18



② PLANTA BAIXA LAYOUT - ED MEMÓRIA TÉRREO
esc 1:100

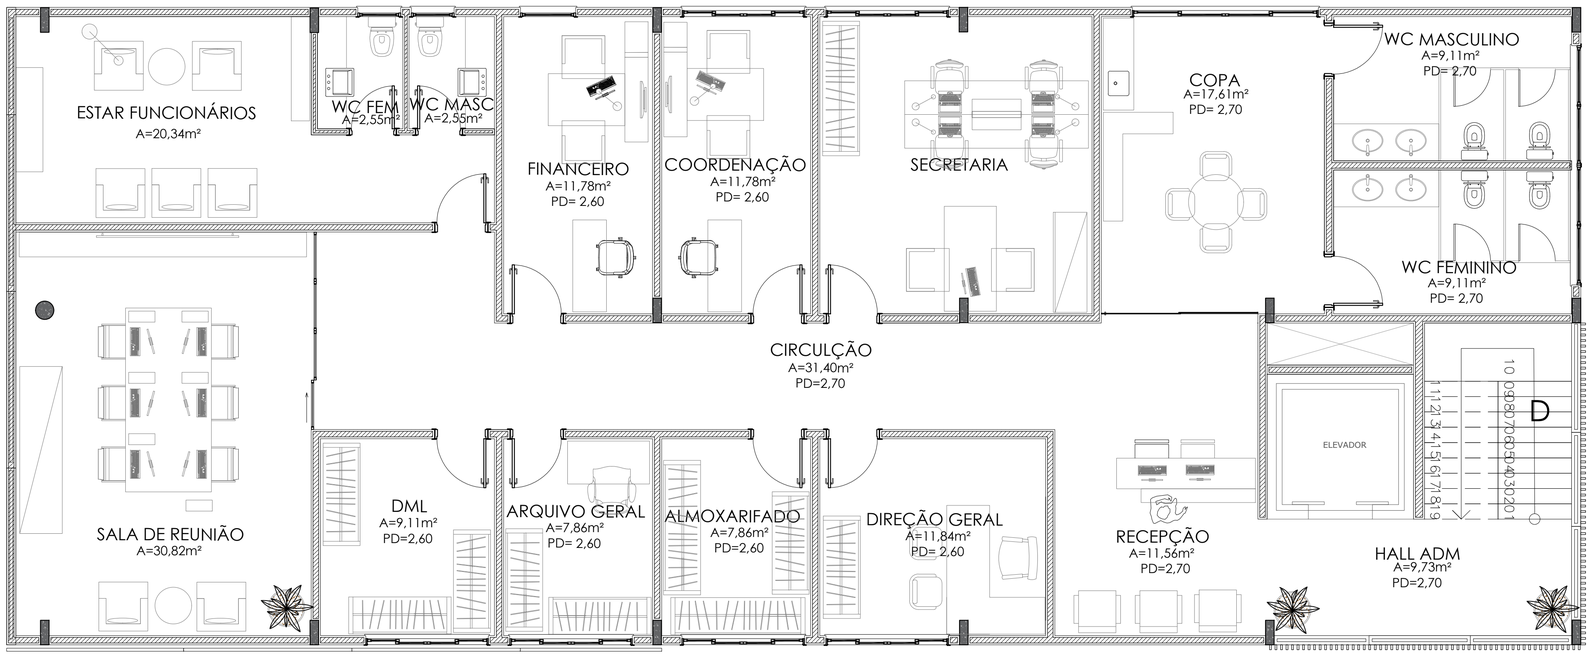

② PLANTA BAIXA LAYOUT - ED MEMÓRIA 1 PAV
esc 1:100

CENTRO DE ARTE E CULTURA DOS POV
INDÍGENAS EM MANAUS - AMAZONAS

UNIVERSIDADE FEDERAL DO AMAZONAS
DEPARTAMENTO DE ARQUITETURA E URBANISMO
TRABALHO FINAL DE GRADUAÇÃO II

ORIENTADORA

VLADIA CANTANHEDE


DISCENTE

NATACHA FREITAS PICANÇO - 21458021


ESTUDO PRELIMINAR

PLANTA BAIXA - EDIFÍCIO MEMÓRIA


ESCALA	DATA	PRANCHA
INDICADA	AGOSTO/2022	07/18

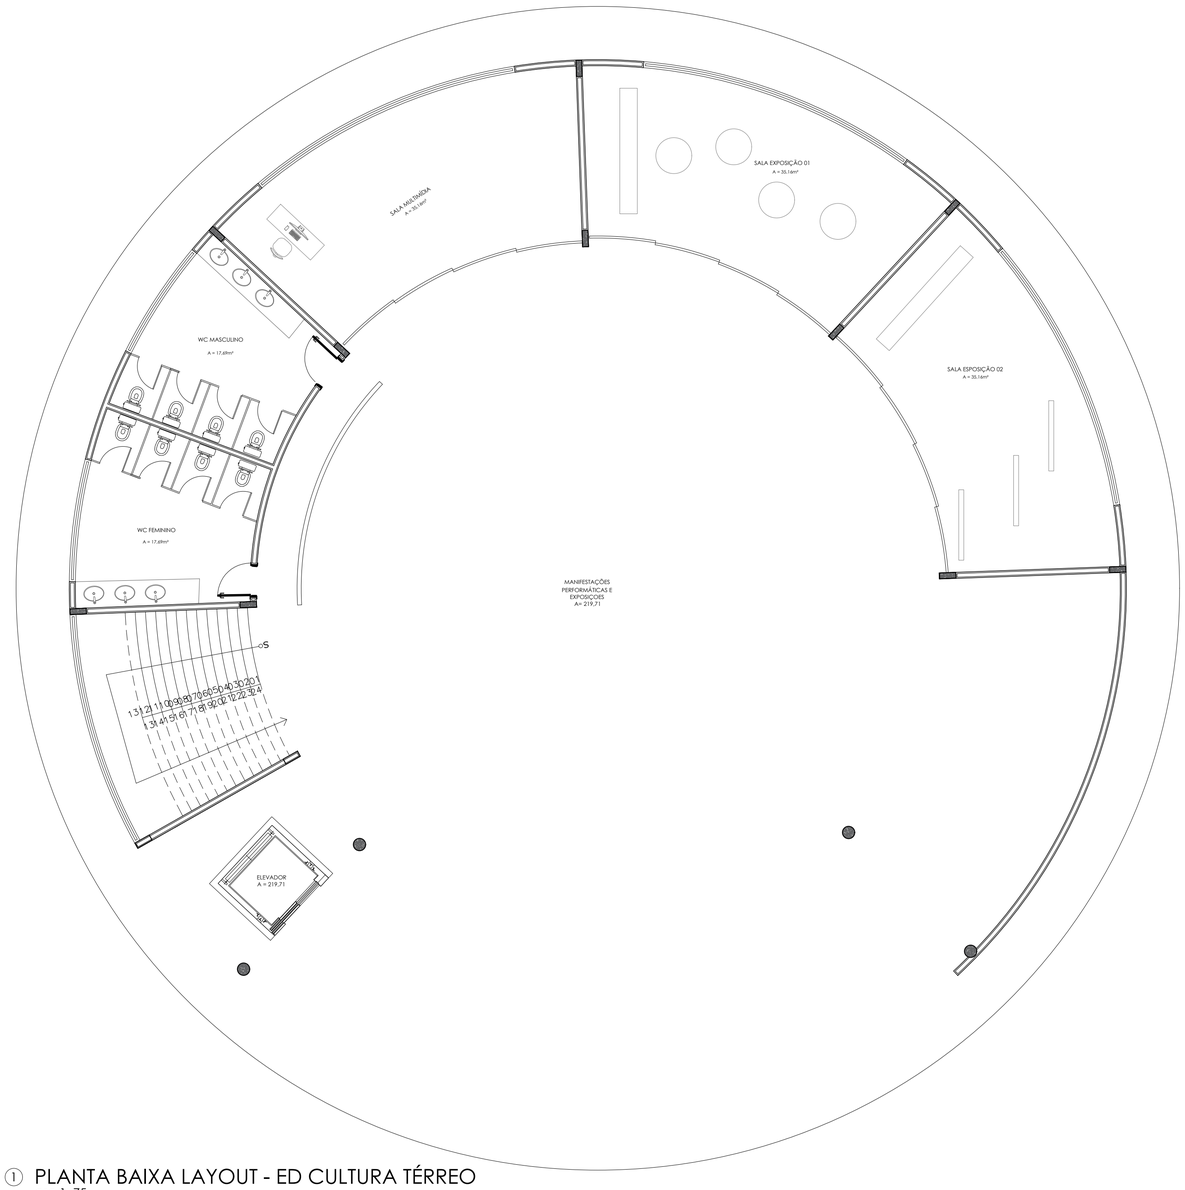

① PLANTA BAIXA LAYOUT - ED CULTURA TÉRREO
esc 1: 75

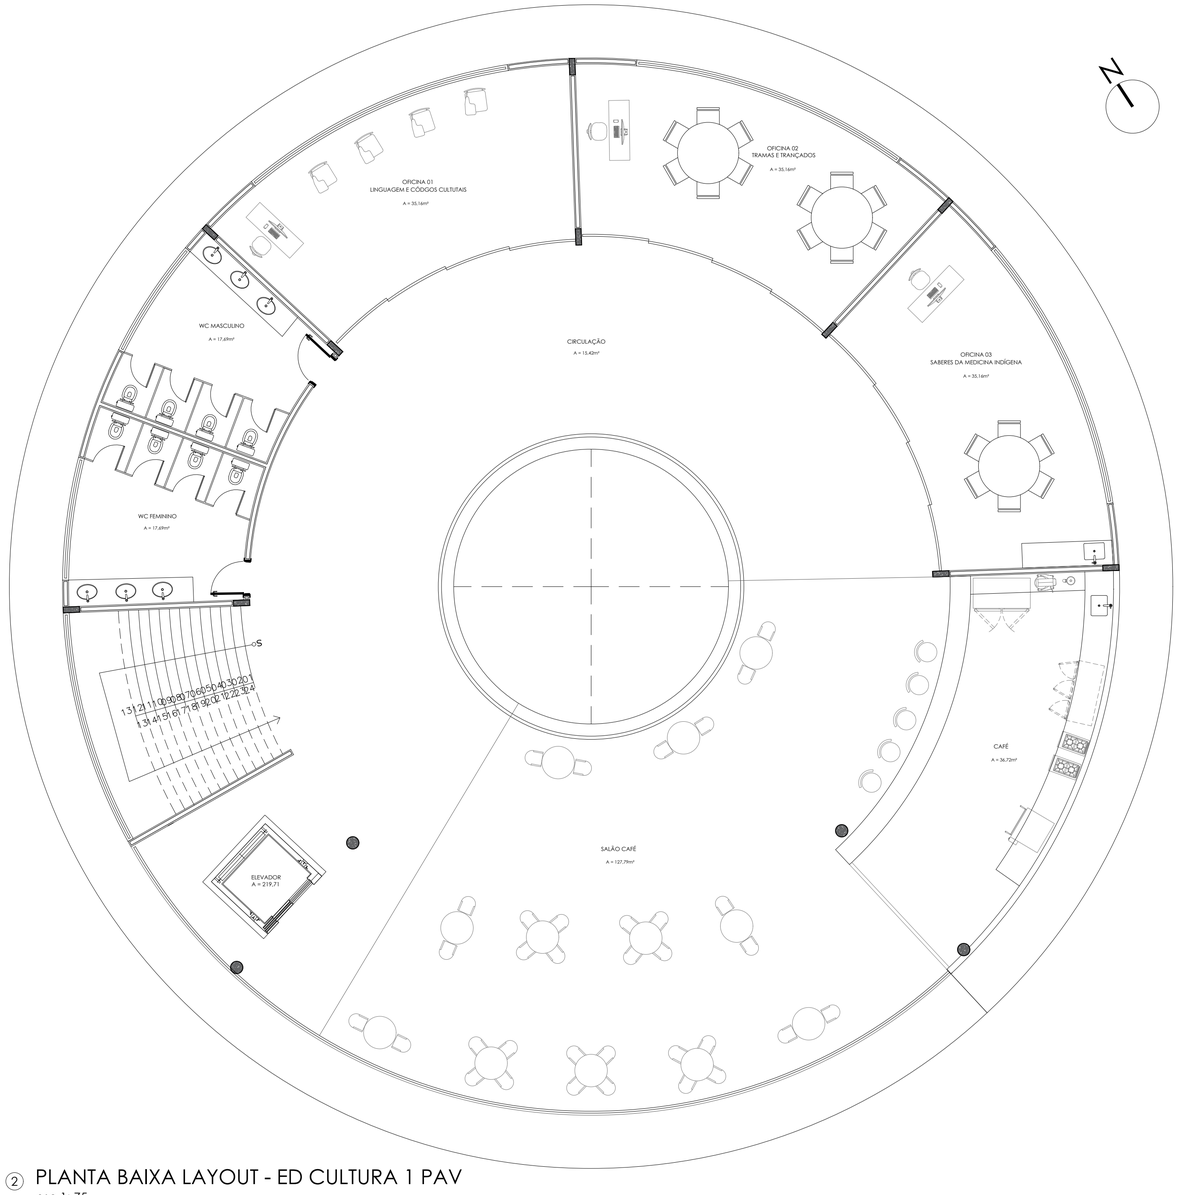

② PLANTA BAIXA LAYOUT - ED CULTURA 1 PAV
esc 1: 75

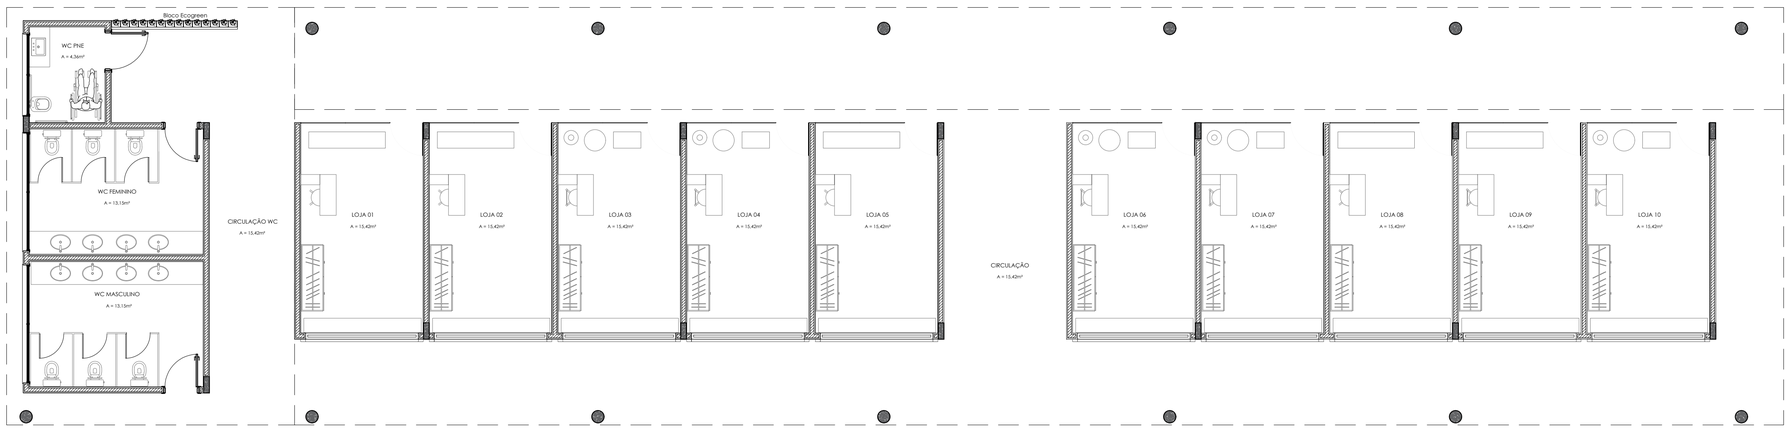

③ PLANTA BAIXA LAYOUT - ED SUSTENTO
esc 1: 75

N

CENTRO DE ARTE E CULTURA DOS POVOS INDÍGENAS EM MANAUS - AMAZONAS

UNIVERSIDADE FEDERAL DO AMAZONAS
DEPARTAMENTO DE ARQUITETURA E URBANISMO
TRABALHO FINAL DE GRADUAÇÃO II

ORIENTADORA

VLADIA CANTANHEDE


DISCENTE

NATACHA FREITAS PICANÇO - 21458021

ESTUDO PRELIMINAR

PLANTAS BAIXAS - LAYOUT

ESCALA	DATA	PRANCHA
INDICADA	AGOSTO/2022	08/18

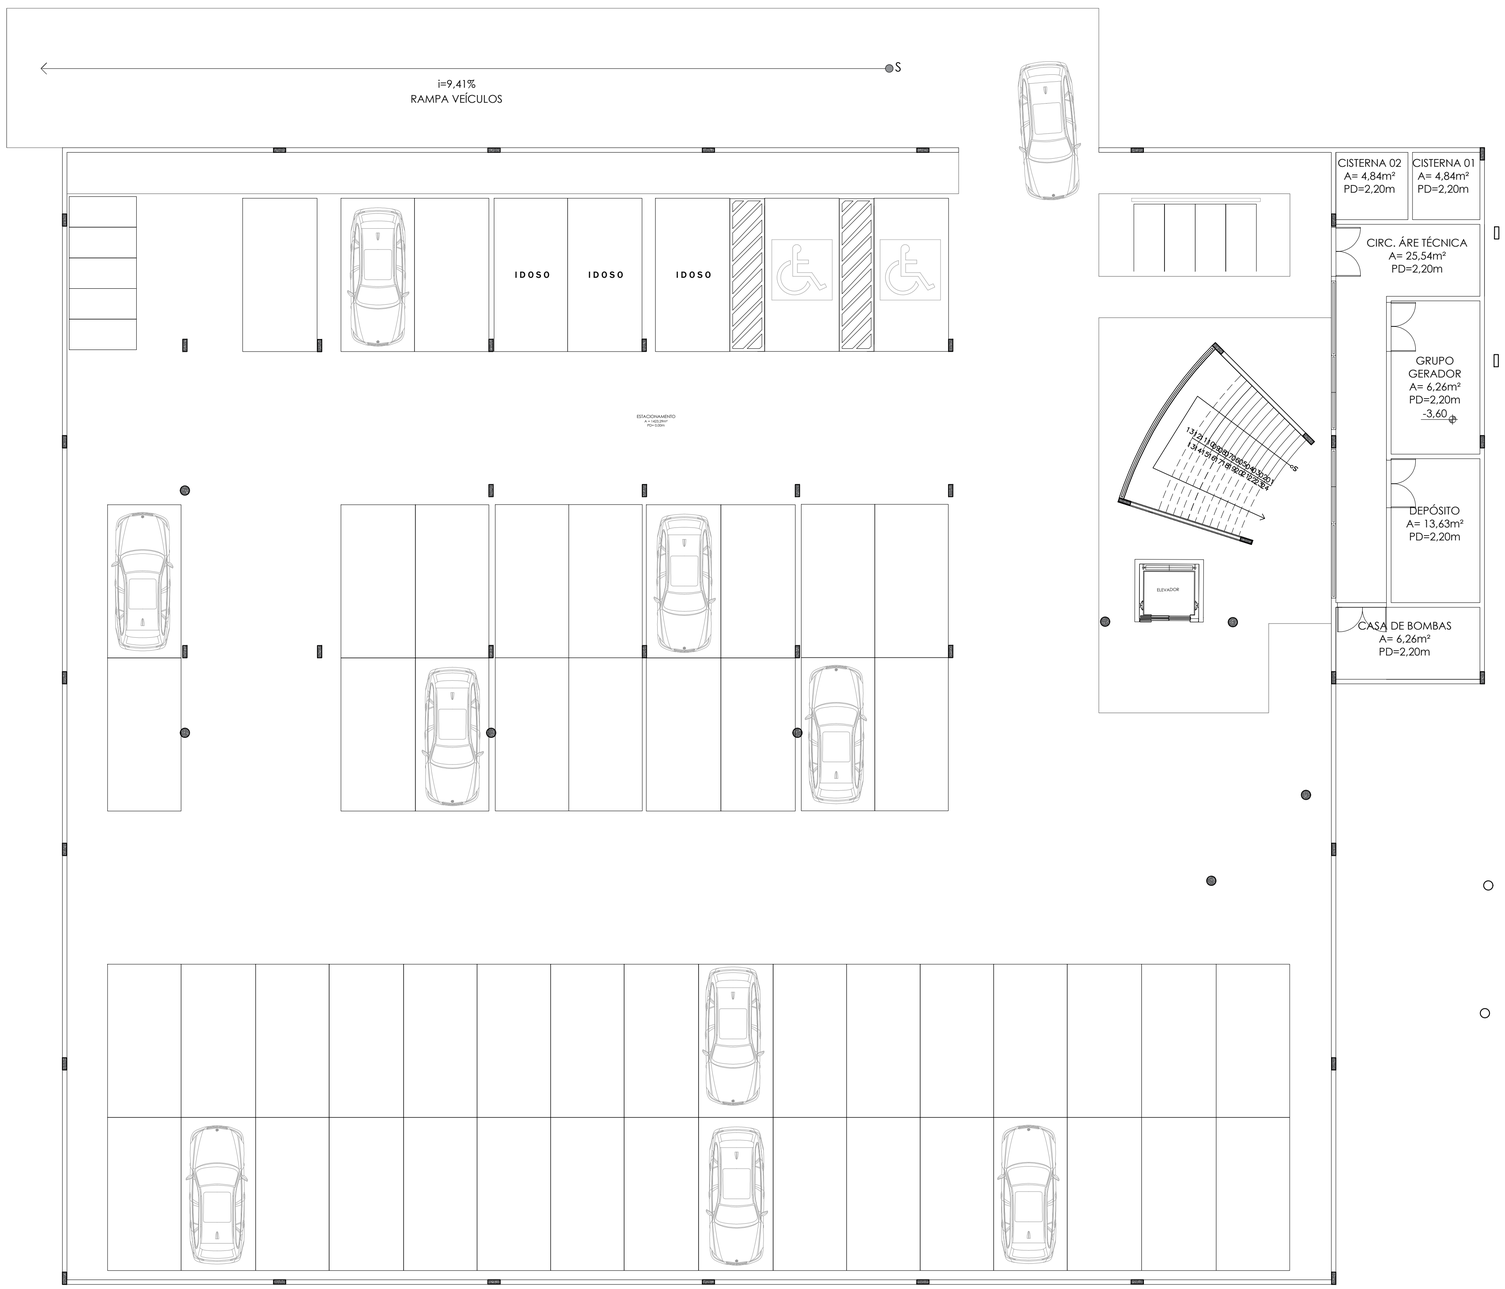

① PLANTA BAIXA LAYOUT - SUBSOLO
esc 1: 100

CENTRO DE ARTE E CULTURA DOS POVOS INDÍGENAS EM MANAUS - AMAZONAS

UNIVERSIDADE FEDERAL DO AMAZONAS
DEPARTAMENTO DE ARQUITETURA E URBANISMO
TRABALHO FINAL DE GRADUAÇÃO II

ORIENTADORA

VLADIA CANTANHEDE


DISCENTE


NATACHA FREITAS PICANÇO - 21458021


ESTUDO PRELIMINAR


PLANTAS BAIXAS LAYOUT


ESCALA	DATA	PRANCHA
INDICADA	AGOSTO/2022	09/18

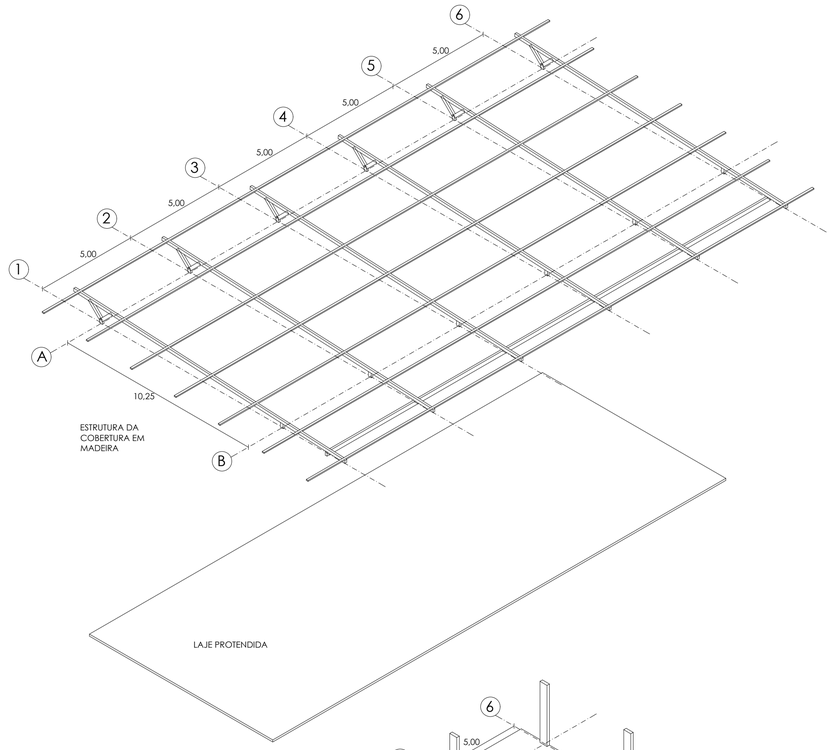


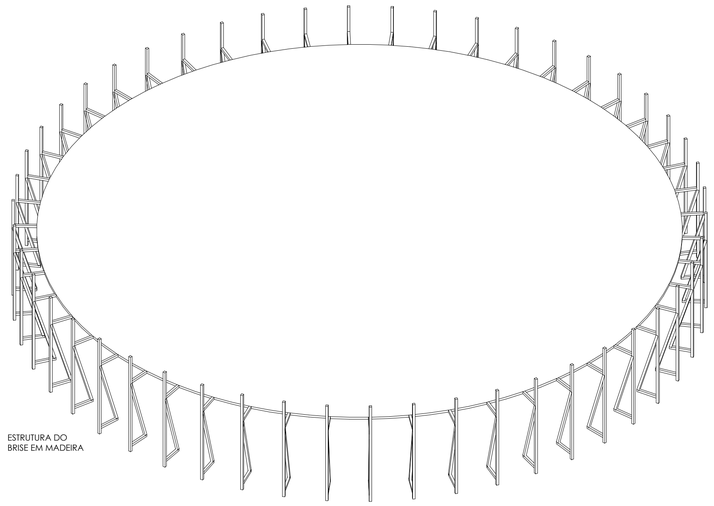

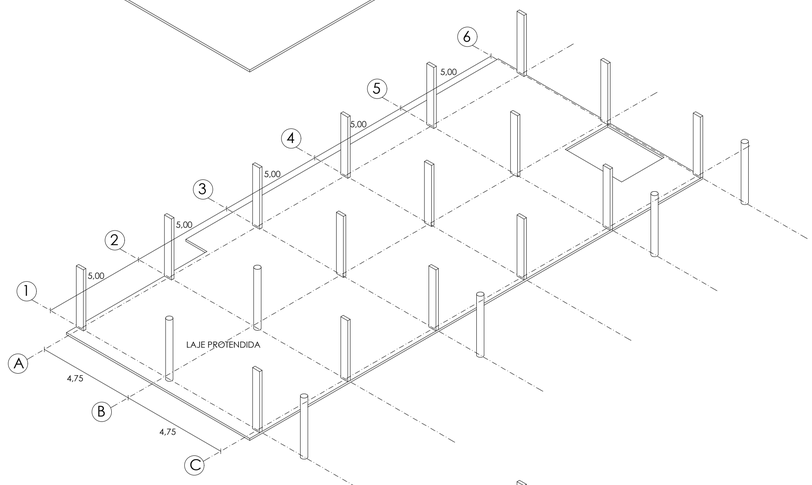

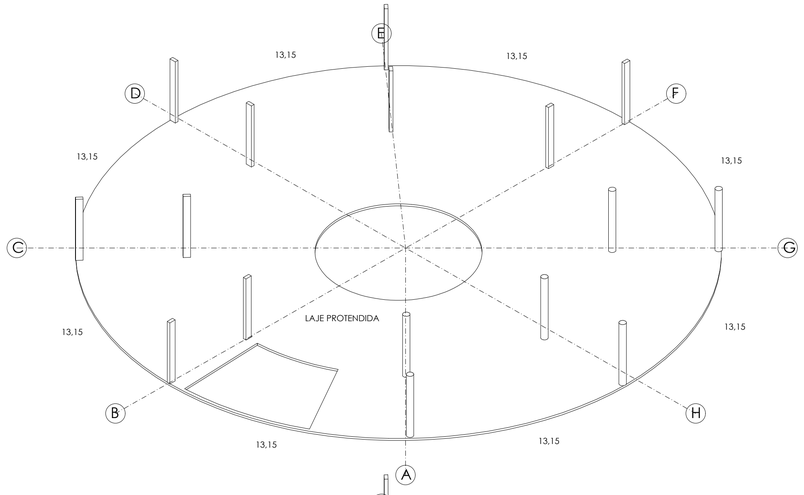

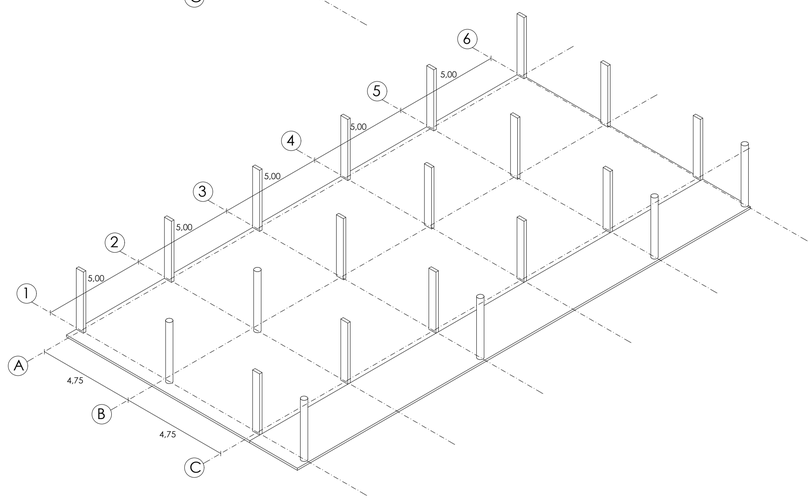

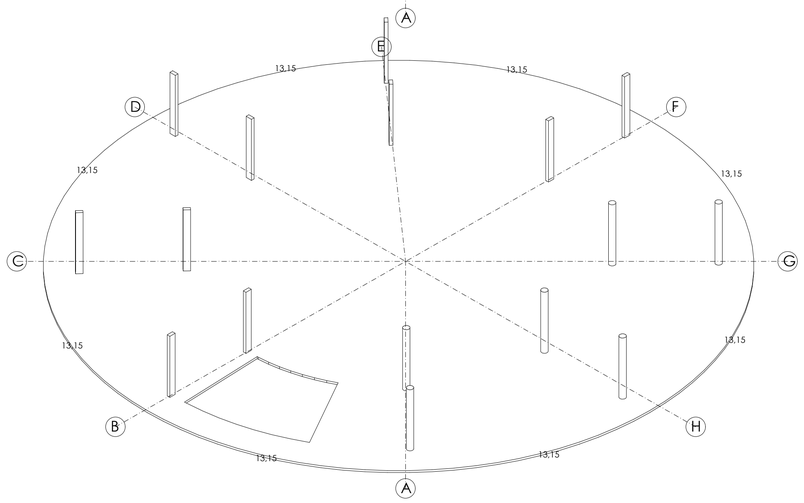

ESTRUTURAL - BLOCO MEMÓRIA
esc 1:150

ESTRUTURAL - BLOCO CULTURA
esc 1:150

CENTRO DE ARTE E CULTURA DOS POVOS INDÍGENAS EM MANAUS - AMAZONAS

UNIVERSIDADE FEDERAL DO AMAZONAS
DEPARTAMENTO DE ARQUITETURA E URBANISMO
TRABALHO FINAL DE GRADUAÇÃO II

ORIENTADORA

VLADIA CANTANHEDE


DISCENTE

NATACHA FREITAS PICANÇO - 21458021

ESTUDO PRELIMINAR

ESQUEMA ESTRUTURAL - BLOCO MEMÓRIA E CULTURA

ESCALA	DATA	PRANCHA
INDICADA	AGOSTO/2022	10/18

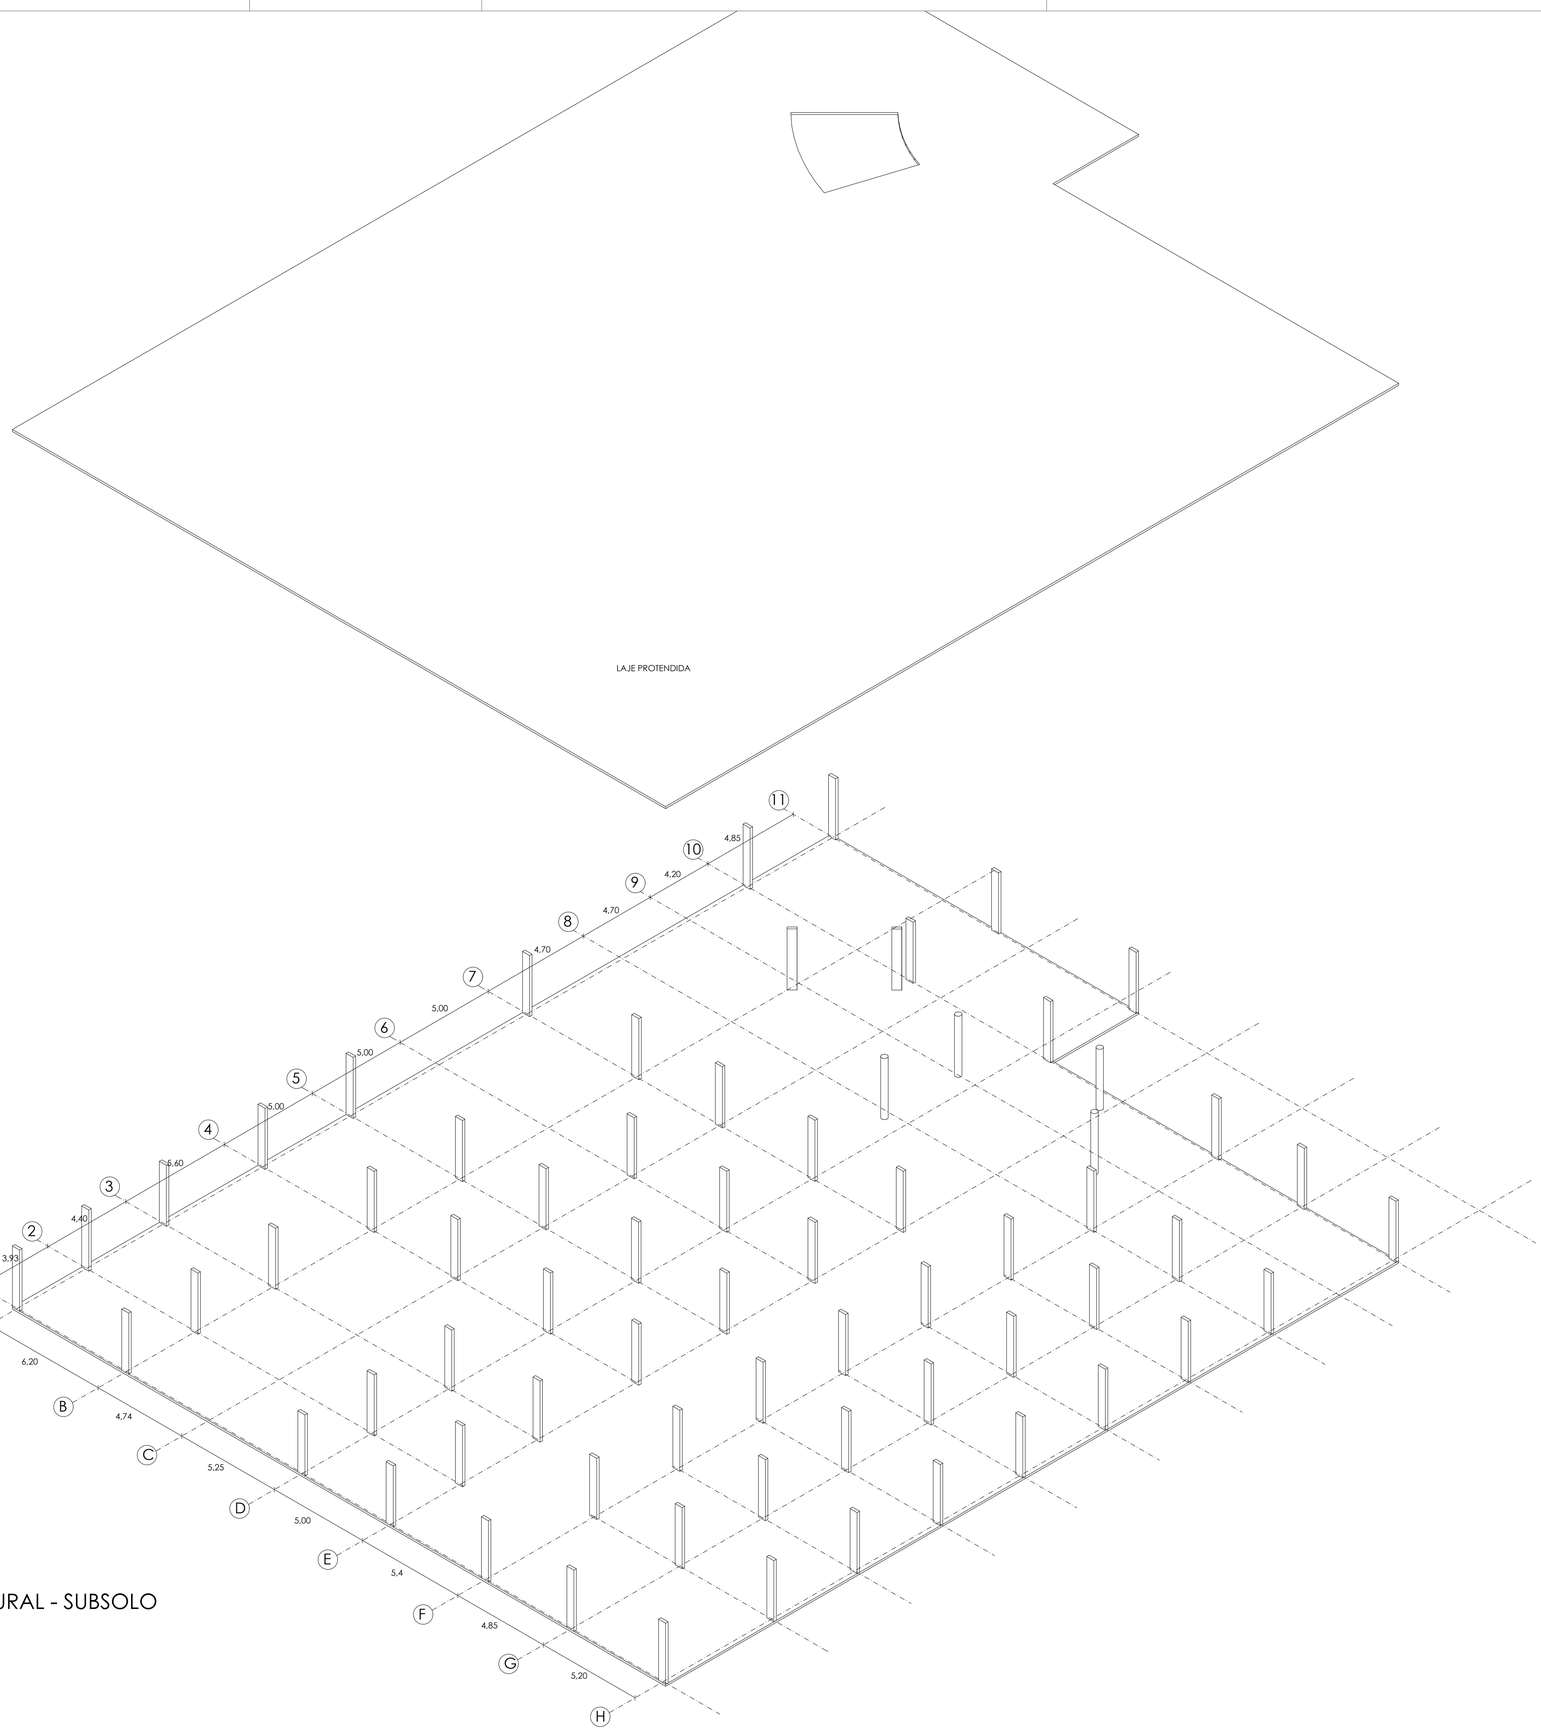

ESTRUTURAL - SUBSOLO
esc 1:150

CENTRO DE ARTE E CULTURA DOS POVOS INDÍGENAS EM MANAUS - AMAZONAS

UNIVERSIDADE FEDERAL DO AMAZONAS
DEPARTAMENTO DE ARQUITETURA E URBANISMO
TRABALHO FINAL DE GRADUAÇÃO II

ORIENTADORA

VLADIA CANTANHEDE


DISCENTE

NATACHA FREITAS PICANÇO - 21458021

ESTUDO PRELIMINAR

ESQUEMA ESTRUTURAL - SUBSOLO

ESCALA	DATA	PRANCHA
INDICADA	AGOSTO/2022	11/18

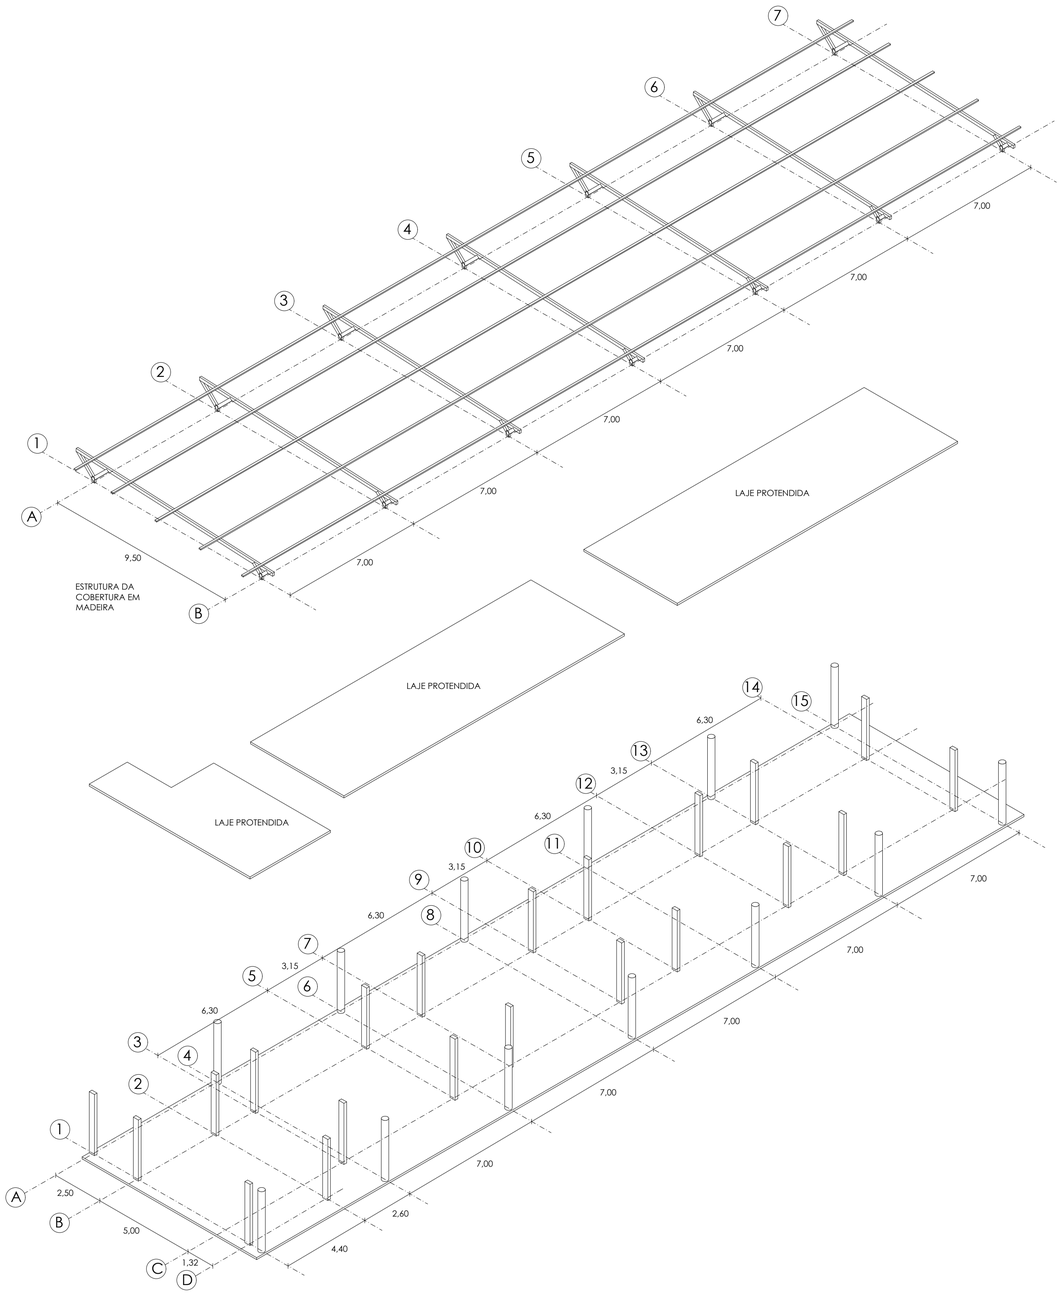

ESTRUTURAL - BLOCO SUSTENTO
esc 1:150

CENTRO DE ARTE E CULTURA DOS POVOS INDÍGENAS EM MANAUS - AMAZONAS

UNIVERSIDADE FEDERAL DO AMAZONAS
DEPARTAMENTO DE ARQUITETURA E URBANISMO
TRABALHO FINAL DE GRADUAÇÃO II

ORIENTADORA

VLADIA CANTANHEDE


DISCENTE

NATACHA FREITAS PICANÇO - 21458021


ESTUDO PRELIMINAR

ESQUEMA ESTRUTURAL - BLOCO SUSTENTO

ESCALA	DATA	PRANCHA
INDICADA	AGOSTO/2022	12/18

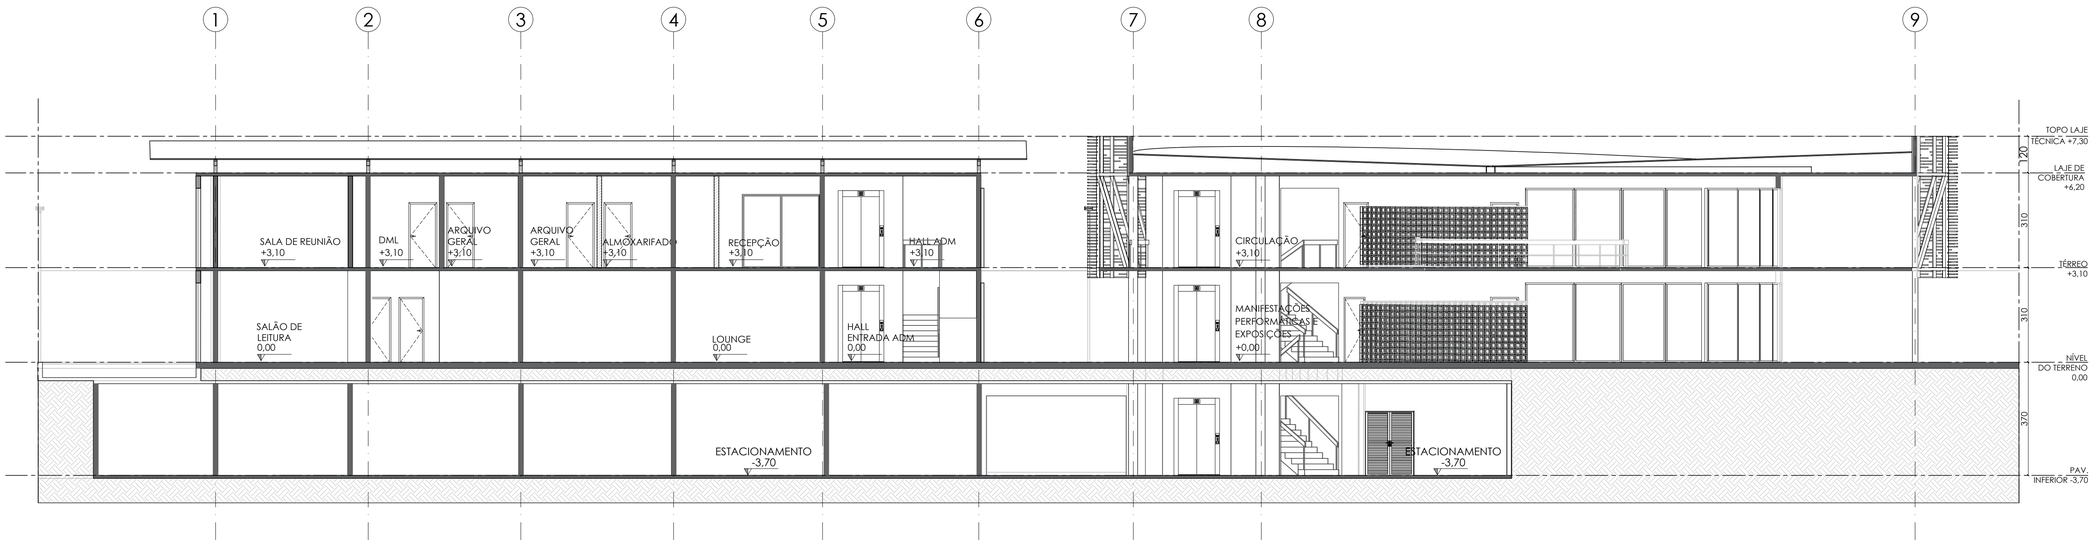

CORTE A
esc 1:125

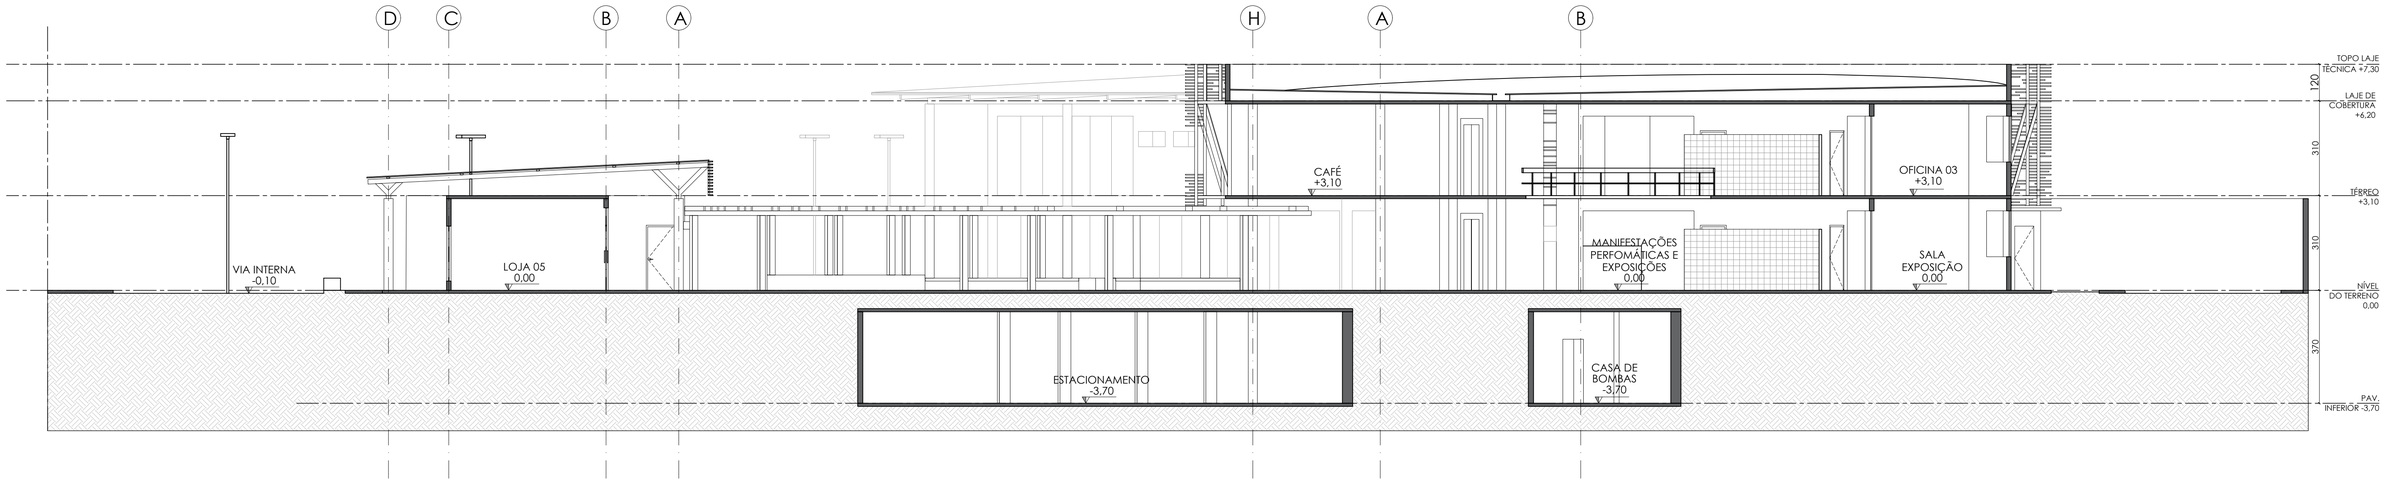

CORTE B
esc 1:125

CENTRO DE ARTE E CULTURA DOS POVOS INDÍGENAS EM MANAUS - AMAZONAS

UNIVERSIDADE FEDERAL DO AMAZONAS
DEPARTAMENTO DE ARQUITETURA E URBANISMO
TRABALHO FINAL DE GRADUAÇÃO II

ORIENTADORA

VLADIA CANTANHEDE


DISCENTE


NATACHA FREITAS PICANÇO - 21458021

ESTUDO PRELIMINAR

CORTES AA E BB

ESCALA	DATA	PRANCHA
INDICADA	AGOSTO/2022	13/18

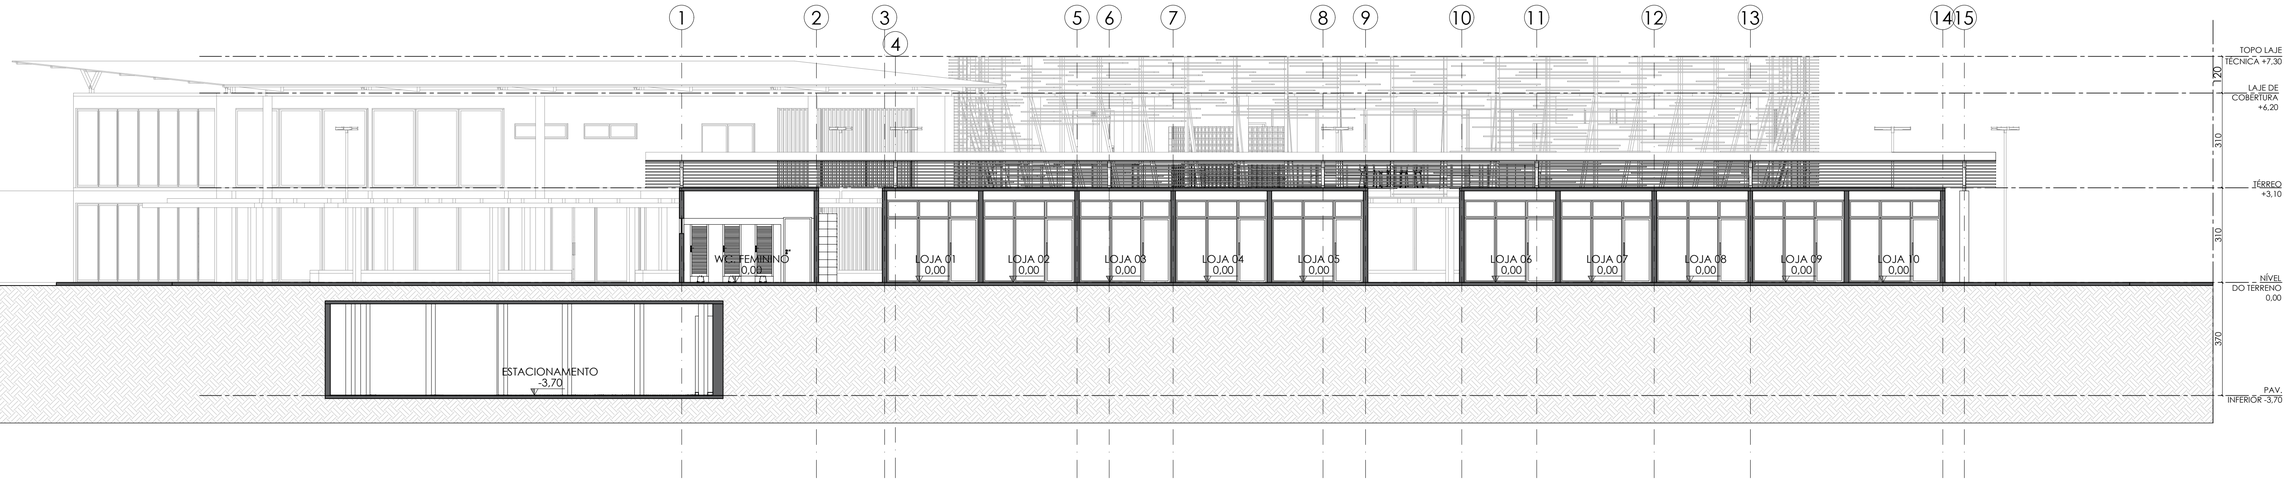

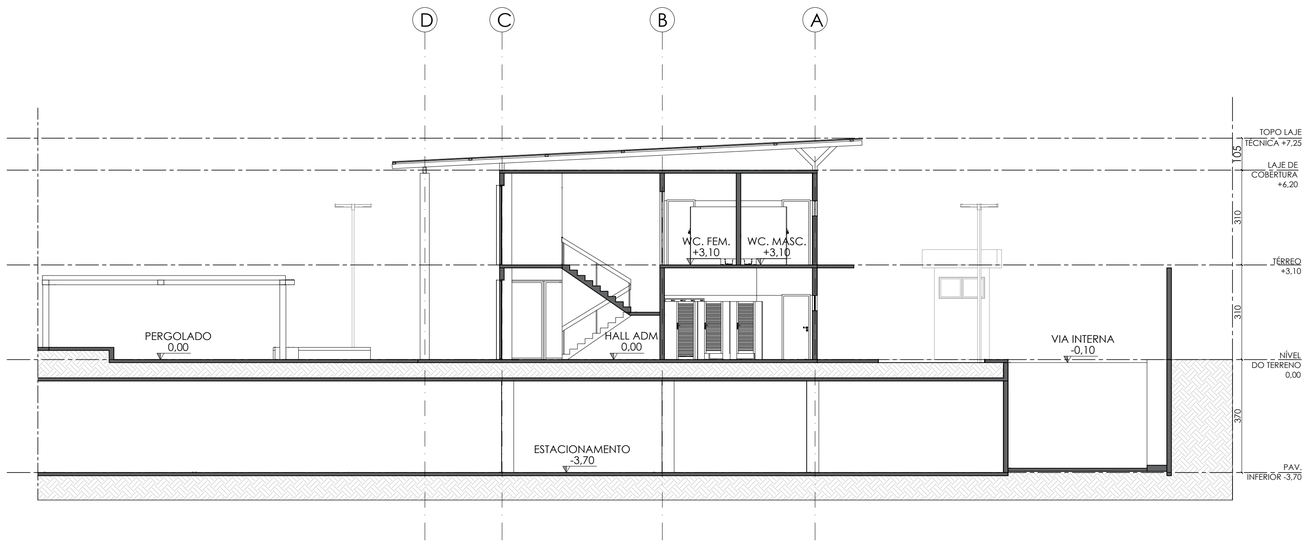

CORTE D
esc 1:125

CENTRO DE ARTE E CULTURA DOS POVOS INDÍGENAS EM MANAUS - AMAZONAS

UNIVERSIDADE FEDERAL DO AMAZONAS
DEPARTAMENTO DE ARQUITETURA E URBANISMO
TRABALHO FINAL DE GRADUAÇÃO II

ORIENTADORA

VLADIA CANTANHEDE


DISCENTE

NATACHA FREITAS PICANÇO - 21458021

ESTUDO PRELIMINAR

CORTES CC E DD

ESCALA	DATA	PRANCHA
INDICADA	AGOSTO/2022	14/18

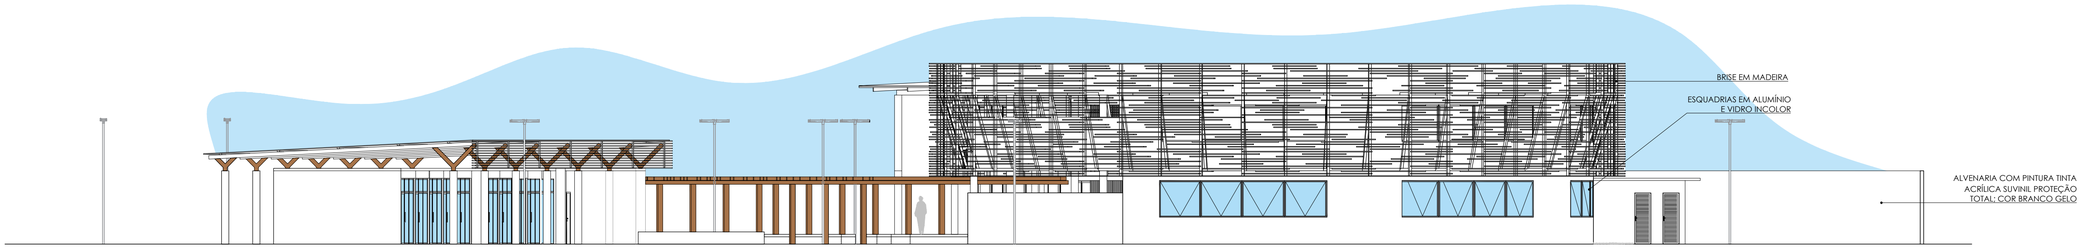

FACHADA 01
esc: 1:50



FACHADA 02
esc: 1:50

CENTRO DE ARTE E CULTURA DOS POVOS INDÍGENAS EM MANAUS - AMAZONAS

UNIVERSIDADE FEDERAL DO AMAZONAS
DEPARTAMENTO DE ARQUITETURA E URBANISMO
TRABALHO FINAL DE GRADUAÇÃO II

ORIENTADORA

VLADIA CANTANHEDE


DISCENTE

NATACHA FREITAS PICANÇO - 21458021


ESTUDO PRELIMINAR

FACHADA 01 E 02

ESCALA	DATA	PRANCHA
INDICADA	AGOSTO/2022	15/18

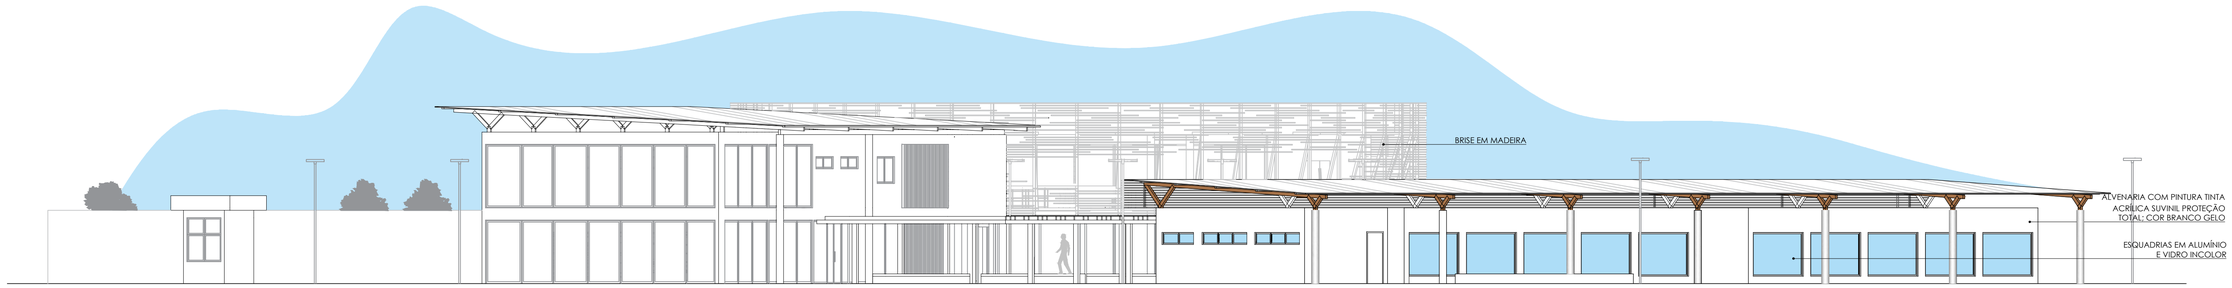

FACHADA 03
ESC: 1/50

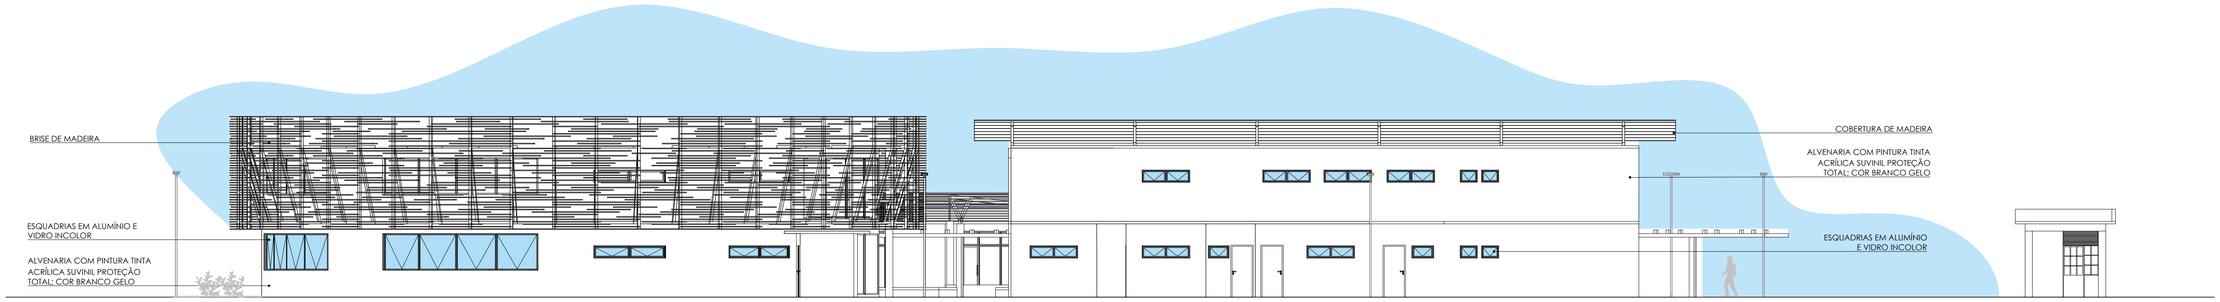

FACHADA 04
ESC: 1/50

CENTRO DE ARTE E CULTURA DOS POVOS INDÍGENAS EM MANAUS - AMAZONAS

UNIVERSIDADE FEDERAL DO AMAZONAS
DEPARTAMENTO DE ARQUITETURA E URBANISMO
TRABALHO FINAL DE GRADUAÇÃO II

ORIENTADORA

VLADIA CANTANHEDE

DISCENTE

NATACHA FREITAS PICANÇO - 21458021

ESTUDO PRELIMINAR

FACHADA 03 E 04

ESCALA	DATA	PRANCHA
INDICADA	AGOSTO/2022	16/18



PAISAGISMO
ESC. 1:150

CENTRO DE ARTE E CULTURA DOS POVOS INDÍGENAS EM MANAUS - AMAZONAS

UNIVERSIDADE FEDERAL DO AMAZONAS
DEPARTAMENTO DE ARQUITETURA E URBANISMO
TRABALHO FINAL DE GRADUAÇÃO II

ORIENTADORA

VLADIA CANTANHEDE


DISCENTE

NATACHA FREITAS PICANÇO - 21458021

ESTUDO PRELIMINAR

PAISAGISMO

ESCALA	DATA	PRANCHA
INDICADA	AGOSTO/2022	17/18

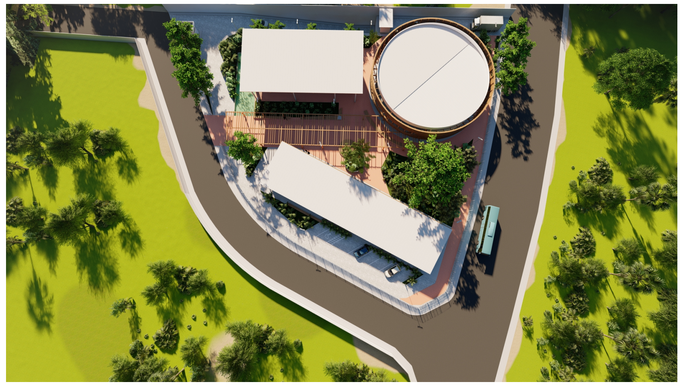





















CENTRO DE ARTE E CULTURA DOS POVOS INDÍGENAS EM MANAUS - AMAZONAS

UNIVERSIDADE FEDERAL DO AMAZONAS
DEPARTAMENTO DE ARQUITETURA E URBANISMO
TRABALHO FINAL DE GRADUAÇÃO II

ORIENTADORA

VLADIA CANTANHEDE

DISCENTE

NATACHA FREITAS PICANÇO - 21458021

ESTUDO PRELIMINAR

PERSPECTIVAS RENDERIZADAS

ESCALA	DATA	PRANCHA
INDICADA	AGOSTO/2022	1818